



Beskrivning av ärende, Nybyggnad av transformatorstation

Diarienummer: MBN-2024-808

Ansökan avser: Bygglov

Fastighet: MUNKEN 1

Skäl till underrättelse


Mönsterås kommun har mottagit en bygglovsansökan på fastigheten Munken 1. Ansökan redovisar nybyggnad av transformatorstation på 6 m². Transformatorstationen ska uppföras med mossgrön (NCS S6010-G50Y) plåtfasad och svart tak (NCS S9000-N).

Den föreslagna placeringen innebär en avvikelse från den gällande detaljplanen.

I ärendet kommer förenklad delgivning att tillämpas.

Linjen ska vara 100 mm!

Karta för användning vid bygglovshandling ska vara skalendig.
Linjen ska efter kopiering eller utskrift vara 100 mm lång.

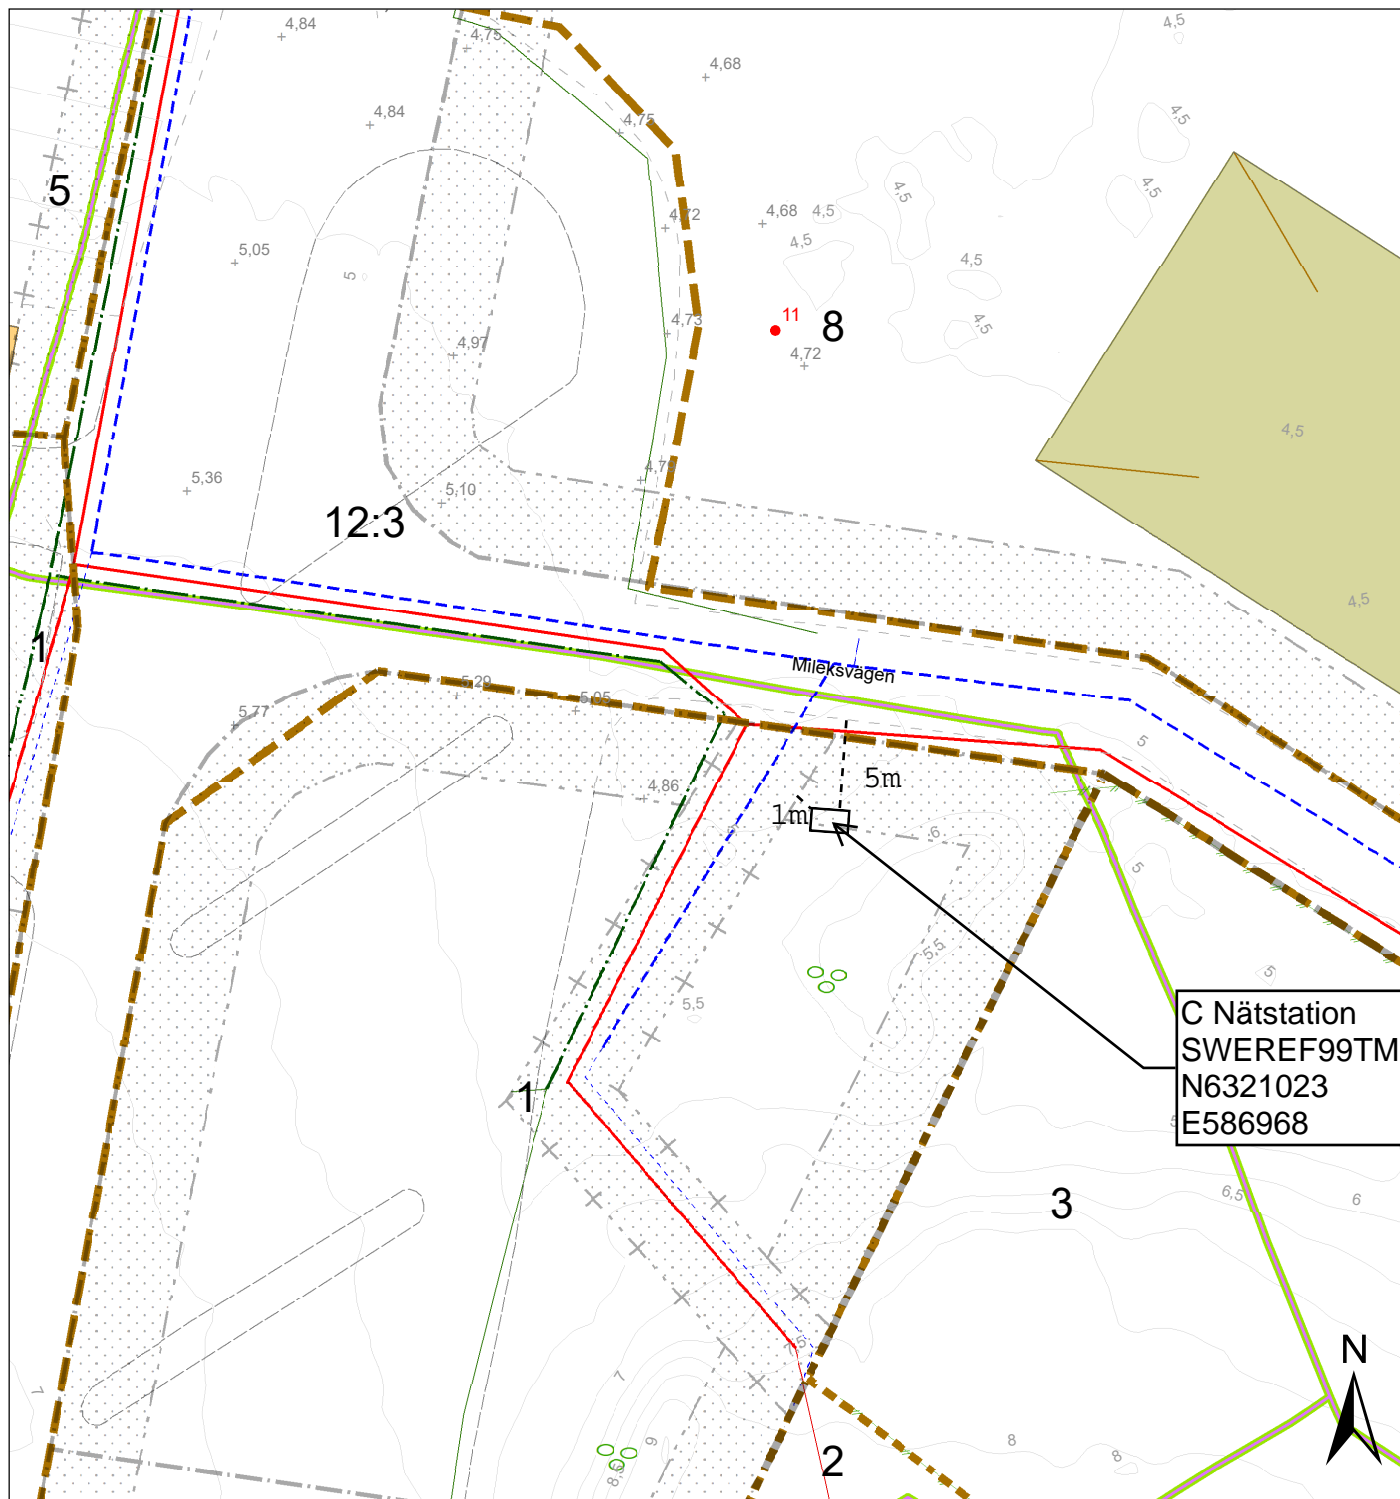

Kartutdrag Del av Munken 1

Datum: 20241001
Adress: Timmernabbsvägen 2
Kommun: Mönsterås
Fastighetsarea: 11449 m²



Mönsterås kommun
Box 54, 383 22 Mönsterås
Tel 0499-170 00
teknisk@monsteras.se

0 5 10 20 30
Meter
Skala 1:500
Kartan framtagen ur Mönsterås kommuns primärkarta.
Koordinatsystem: Sweref991630. Höjdsystem: RH2000

	Marken får inte förses med byggnad
	Planområdesgräns
	Användningsgräns
	Egenskapsgräns
	Administrativ gräns
	Egenskapsgräns och administrativ gräns
	Fastighetsgräns
	Kvartersgräns
	Vattenledning
	Vattenledning
	Servisledning vatten
	Spilledning
	Servisledning spill
	Dagvattenledning
	Dagvattenledning
	Fiber Stadsnät 201006
	Fjärrvärme Solör 221108

P00563451
N1XE-A4G240

5

8

110300003
N1XE-A4G150

276
240/72
240/72

MUNKEN

MUNKEN

N162152
MUNKEN

C Nätstation
SWEREF99TM
N6321023
E586968

Avstånd till F-gräns

15m

5m

Avstånd till vägkant

325587214
N1XE-A4G240

200A
200A
200A
200A
200A
200A
200A

1>2



Skala 1:500 (A4)




Grundutförande	1	st	
Komplettering byggnad			
Färg: Vål i vallista Mossgrön - Svart tak	1	st	
Färg: Övriga färger: Ange NCS eller RAL		st	
F-hänglås antal per station	3	st	
Tillval enligt optionslista			
Klotterskydd		st	
Komplettering Hsp / MVS			
KKT ABB CCF (1VDC010042A0019) Pos. 20 + 1x240 +3x300 +1x380 +2x370 +1x380 +1x390 +1x400 +3x420 +1x440 +1x450 +1x470 +1x480 +1x850 +2x700 +1x710 +Svenska	(2st LF + 1st SLF)	1	st E.ON Avtal
KKKT ABB CCCF (1VDC010042A0021) Pos. 40 + 1x240 +4x300 +1x380 +3x370 +1x380 +1x390 +1x400 +4x420 +1x440 +1x450 +1x470 +1x480 +1x850 +3x700 +1x710	(3st LF + 1st SLF)		st E.ON Avtal

RMU ABB (Standard FS version, KKT, KKKT och KKKKT)
FS är en variant av RMU (stälverk) med motormanövrerade lastfränskjutare och felindikator i kabelfacken och en säkringslastfränskjutare till transformator.

Byggnad
Stationstyp tillverkarens modellbeteckning: NS1911K
Fasadtyp: Magnelis
Färgkoder
Grön: NCS S6010-G50Y
Röd: NCS S6030-Y80R
Grå: NCS S7500-N
Svart: NCS S9000-N

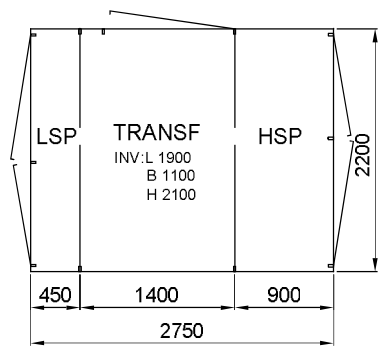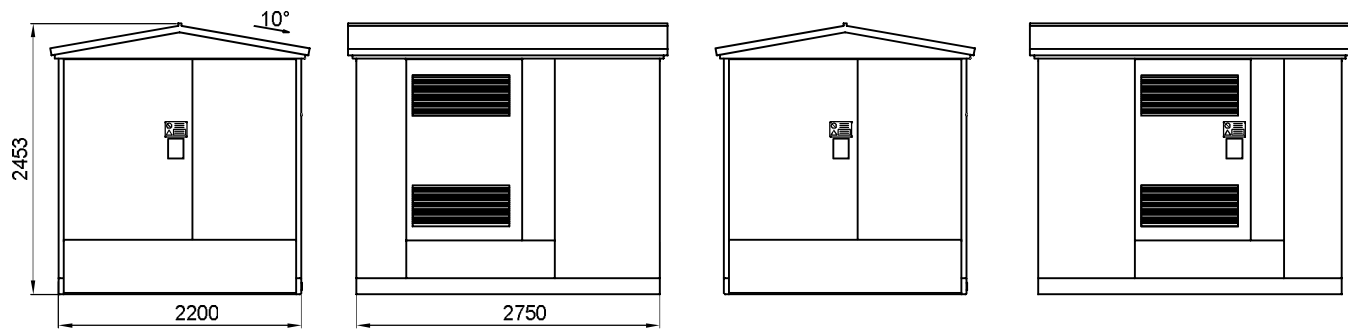

Fritt dörrmått LSP:
B=2006
H=1556

	Transformatorstation utomhusbetjänad				Skala	Datum skapad
	NS1911K				1:50	2019-11-11
					Rev.nr.	Datum rev.
Totalyttermått (LxBxH)		Typ av lyft	Maxvikt för lyft (kg)	Format	Sign.	Ritnings.nr.
2900 2350 2453		Bottenlyft	8000	A3	LF	11888



Information om förenklad delgivning

I detta ärende kommer Miljö- och byggnadsnämnden i Mönsterås kommun att använda förenklad delgivning. Det gör vi för att förenkla delgivningen och minska kostnaden både för dig och kommunen. Det innebär att du inte behöver skicka in något bevis som till exempel mottagningskvitto på att du har fått ett beslut eller andra handlingar som vi skickar till dig.

Det är viktigt att du meddelar oss om du byter adress, det gäller både post- och e-postadress. Detta gäller så länge som ärendet pågår, tillsett beslut har vunnit laga kraft.

Du får två brev

När vi har ett beslut eller annan handling som du ska delges så kommer vi att skicka två brev. Breven skickas till din senaste kända adress. Det kan även vara en e-postadress om du har lämnat den till miljö- och byggnadsnämnden.


Det första brevet innehåller handlingen som du ska delges.

Det andra brevet är ett kontrollmeddelande där vi berättar att vi skickat handlingen. Det andra brevet skickar vi en arbetsdag efter det första brevet.

Om brevet med handlingarna kommer i retur till oss så skickar vi det till din folkbokföringsadress, om den är annan än den som redan använts.

När är du delgiven?

Att vara delgiven betyder att man anses ha tagit emot en handling. Två veckor efter det första brevet skickades till dig anses du vara delgiven. Datumet som första brevet skickades står i det andra brevet. Se exemplet på nästa sida.

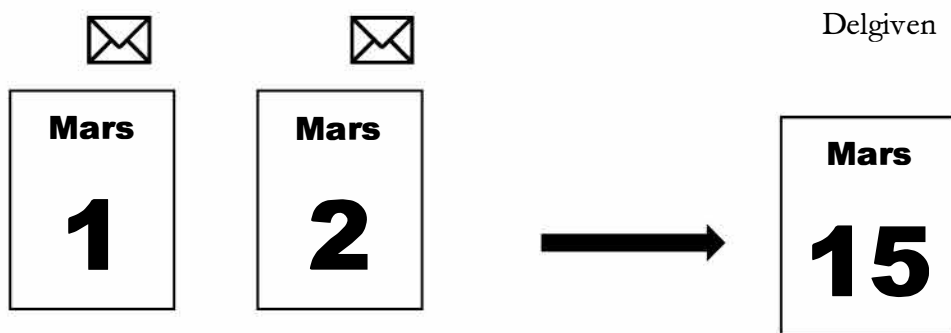

Det första brevet med handlingen som du ska delges skickas den 1 mars.

Ett kontrollmeddelande skickas till samma adress nästa arbetsdag den 2 mars.

Du är delgiven den 15 mars. Tider, till exempel för att svara på brev från miljönämnden, räknas från denna dag.

Medan ärendet pågår

Handlingar kan skickas till dig med förenklad delgivning så länge som ärendet pågår. Om ärendet överklagas kan förenklad delgivning användas även i högre instanser. Information om hur du överklagar finns i beslutet i det första brevet.

Viktigt!

- Hör av dig till miljö- och byggnadsnämnden om du bara fått kontrollmeddelandet.
- Kom ihåg att meddela oss om du byter adress, både postadress och e-postadress.
- Kontrollera din post varje minst varannan vecka så att du inte missar något viktigt som till exempel en tid för svar.
- Om du är på semester eller av någon annan anledning inte kan kontrollera din post så måste du meddela oss i förväg.
- Det är inte alltid förenklad delgivning kommer att användas.
I vissa fall kan vi behöva delge med rekommenderat brev eller på annat sätt. Då måste du kvittera att du tagit emot handlingarna.