



## Beskrivning av ärende, Nybyggnad av mur

Diarienummer: MBN-2024-876

**Ansökan avser:** Bygglov

**Fastighet:** ÄLGERUM 2:9, Koverhultsvägen 23, Mönsterås

### Skäl till underrättelse

Mönsterås kommun har mottagit en bygglovsansökan på fastigheten ÄLGERUM 2:9, Koverhultsvägen 23, Mönsterås. Ansökan redovisar nybyggnad av mur. Bygglov söks i efterhand. Muren ska vara putsad i vit kulör.

Linjen ska vara 100 mm!

Karta för användning vid bygglovshandling ska vara skalening.  
Linjen ska efter kopiering eller utskrift vara 100 mm lång.



Förenklad nybyggnadskarta

Ny mur intill befintlig bod inritad av Eiberth R Flogér,  
ByggKonsulterna i Småland AB. 2024-10-04.

# Älgerum 2:9

Gatuadress: Koverhultsvägen 23  
Kommun: Mönsterås

Fastigheten bildad/reglerad: 19330316  
Area (kvm): 1210 kvm

Kartan upprättad 231106 av:  
Håkan Johansson, Kart och mättekn.

Detaljplan laga kraft:  
Genomförandetid utgår:


- Fastighetsgräns
- Vattenledning
- Vattenledning
- Servisledning vatten
- Spilleledning
- Servisledning spill
- Plank
- Staket
- Stenmur
- Höjdkurva interv. 0,5 m
- Äng
- Åker
- Markhöjd




Mönsterås kommun  
Box 54, 383 22 Mönsterås  
Tel 0499-170 00  
teknisk@monsteras.se




Skala 1:500  
Kartan framtagen med GNSS-mätning/Primärkarta  
Koordinatsystem: Sweref991630. Höjdsystem: RH2000

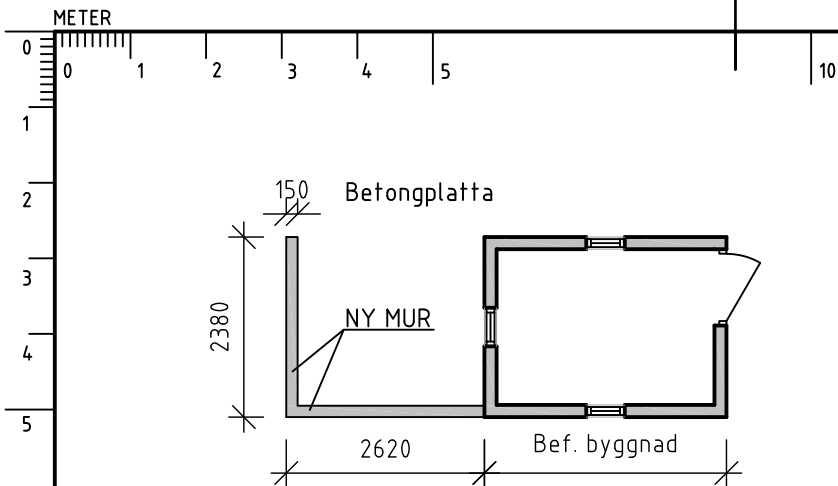


PLAN

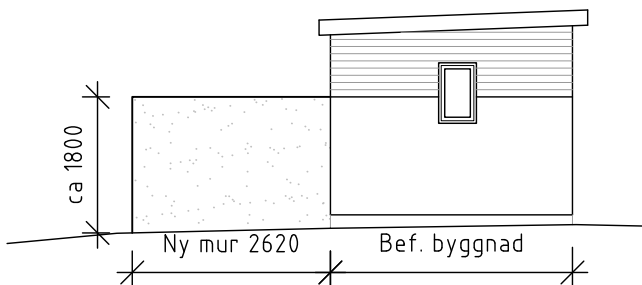


FASAD MOT ÖSTER

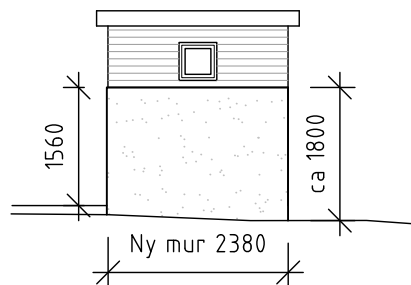

FASAD MOT SÖDER

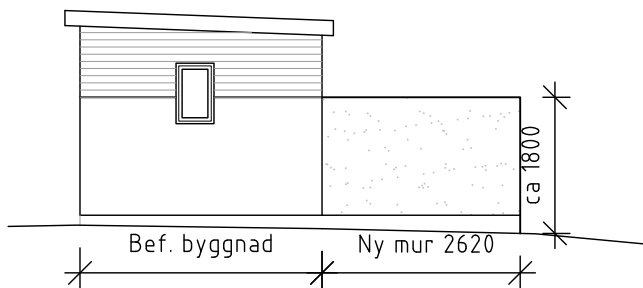

FASAD MOT VÄSTER

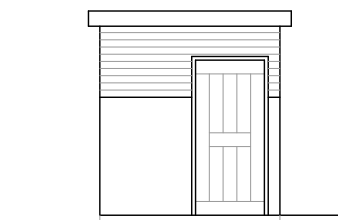

FASAD MOT NORR

BET	ÄNDRINGEN AVSER	DATUM	SIGN
-----	-----------------	-------	------

**BYGGKONSULTERNA**

ISMAKALAND AB

Torp 305, 383 91 Mönsterås, 0499-10700  
info@byggk.se - www byggk.se

ÄLGERUM 2:9  
MÖNSTERÅS KOMMUN

**BYGGLOVHANDLING**

TILLBYGGNAD AV MUR INTILL BEFINTLIG BOD  
PLAN OCH FASADER

UPPDRAG NR  
1854,1

RITAD AV  
ErF

HANDLÄGGARE  
EIBERTH R FLOGÉR

DATUM  
2024-10-04

ANSVARIG

SKALA 1:100

NUMMER  
**A-40.0-01** BET