



Beskrivning av ärende, Tillbyggnad av enbostadshus

Diarienummer: MBN-2024-866

Ansökan avser: Bygglov

Fastighet: NYGÅRD 2:2

Skäl till underrättelse

Mönsterås kommun har mottagit en bygglovsansökan på fastigheten NYGÅRD 2:2. Ansökan redovisar tillbyggnad av huvudbyggnaden med ett orangeri som har byggnadsarean 60 m². Nytt bygglov söks då giltighetstiden gått ut för det som beviljades 2019.

Ansökan avser en åtgärd som ska utföras i ett område som inte omfattas av någon detaljplan eller områdesbestämmelser.

Ritningar som tillhör ansökan finns på längre ner i dokumentet.

Linjen ska vara 100 mm!

Karta för användning vid bygglovshandling ska vara skalening.
Linjen ska efter kopiering eller utskrift vara 100 mm lång.



Nybyggnadskarta Situationsplan

Del av Nygård 2:2

Gatuadress: Nygård 106
Kommun: Mönsterås

Fastigheten bildad/reglerad: 19560928
Area (kvm): 37720 kvm

Teckenförklaring

Kartan upprättad 190828 av:
Håkan Johansson, Kart och mättekn.

Detaljplan laga kraft:
Genomförandetid utgår:

Fastighetsgräns


Lövskog
Äng



Mönsterås kommun
Box 54, 383 22 Mönsterås
Tel 0499-170 00
planobygg@monsteras.se

0 5 10 20 30
Meter

Skala 1:500
Kartan framtagen med GNSS-mätning/Primärkarta
Koordinatsystem: Sweref991630. Höjdsystem: RH2000

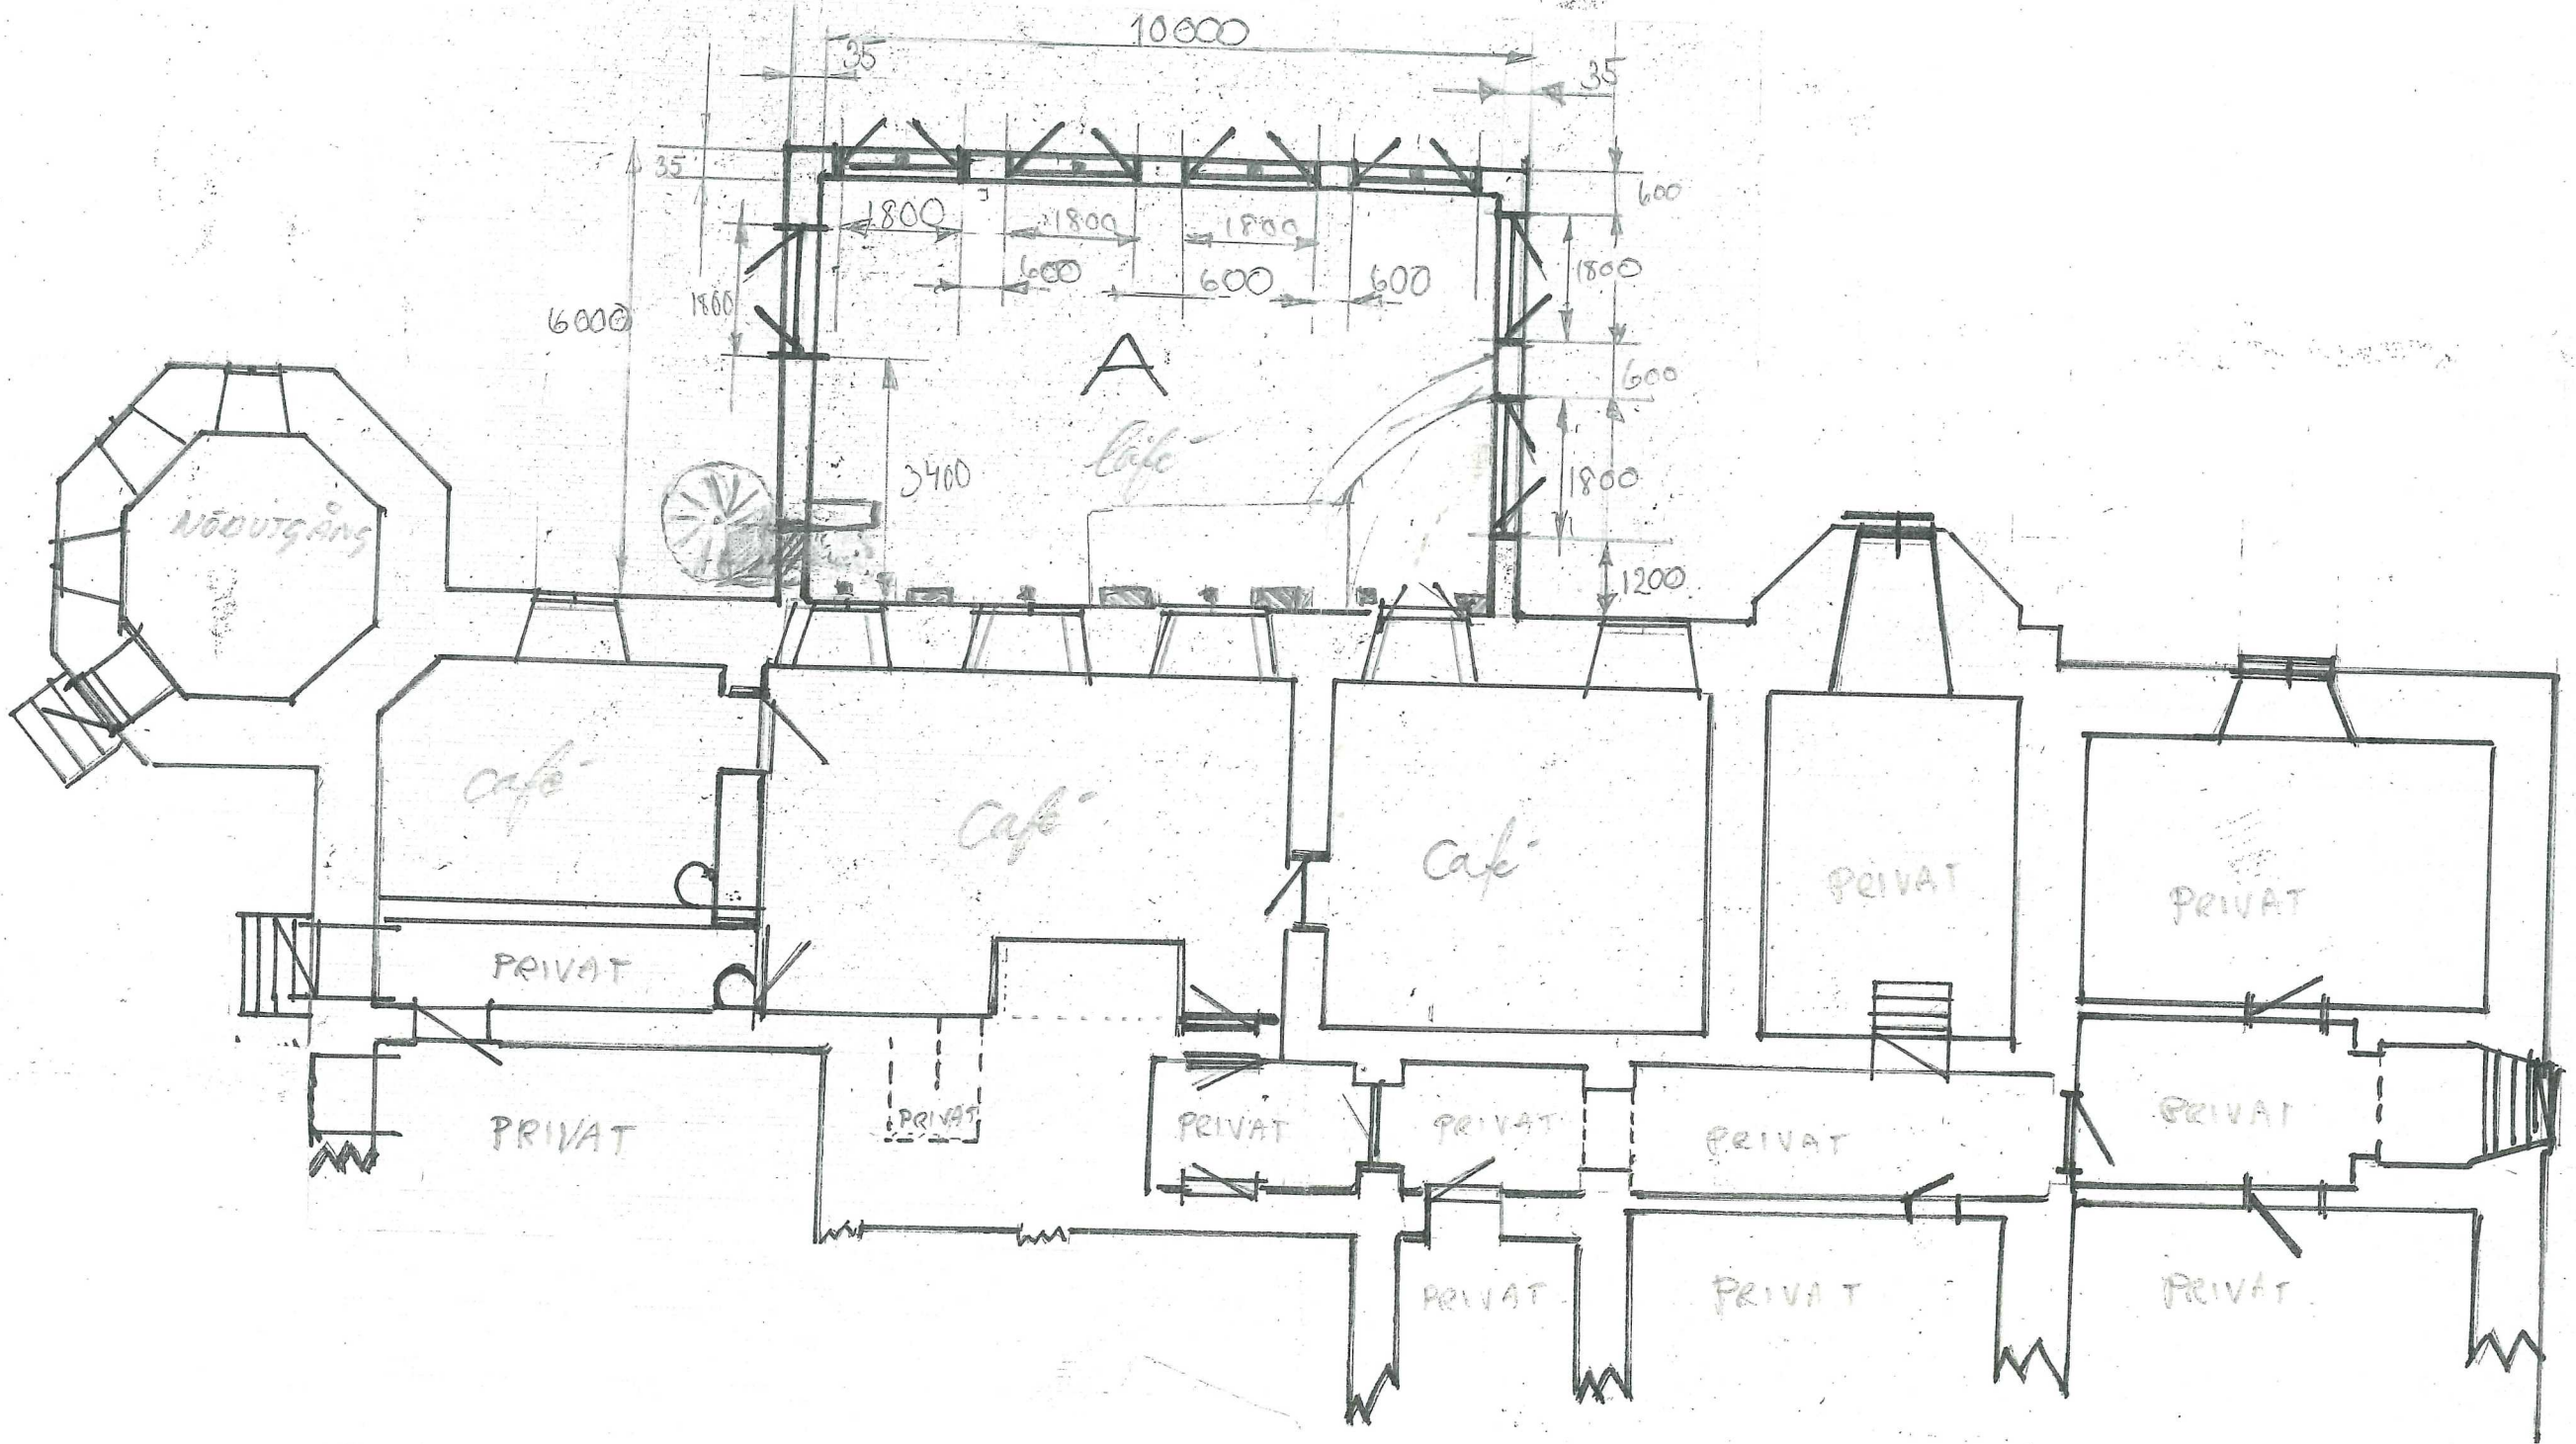

NYGÅRD 2:2 PLANRITNING
NYGÅRD 2:3 TILLBYGGNAD GRANGERI MED
TAKTERASS

FASAD MOT
ÖSTSYDÖST

FASAD MOT
VÄSTNORDVÄST

FASAD MOT
SYDSYD VÄST


NYGÅRD 2:2
3

FASADRITNING
TILL BYGGNAD ORANGERI MED
TAKTERRASS


SKALA 1:100

RÅD AV E: CHIMY



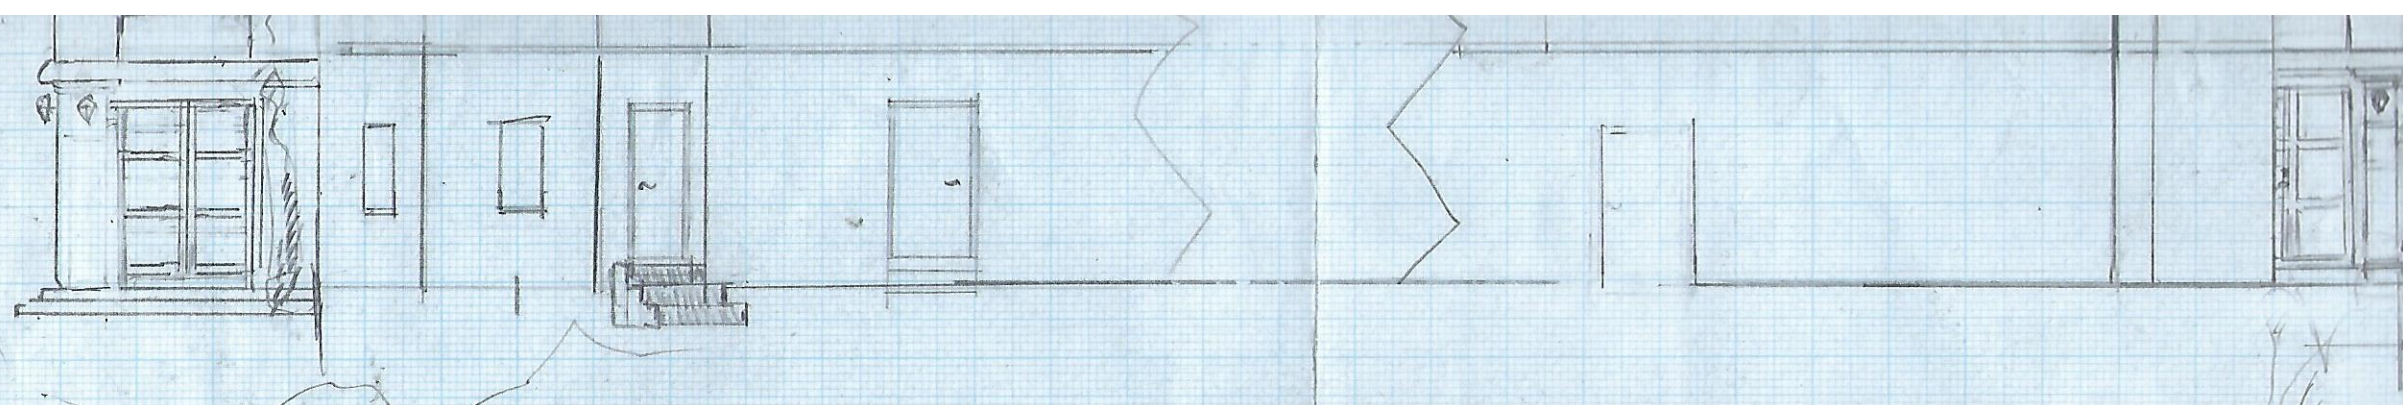

FASAD MOT SYDSYDVÄST

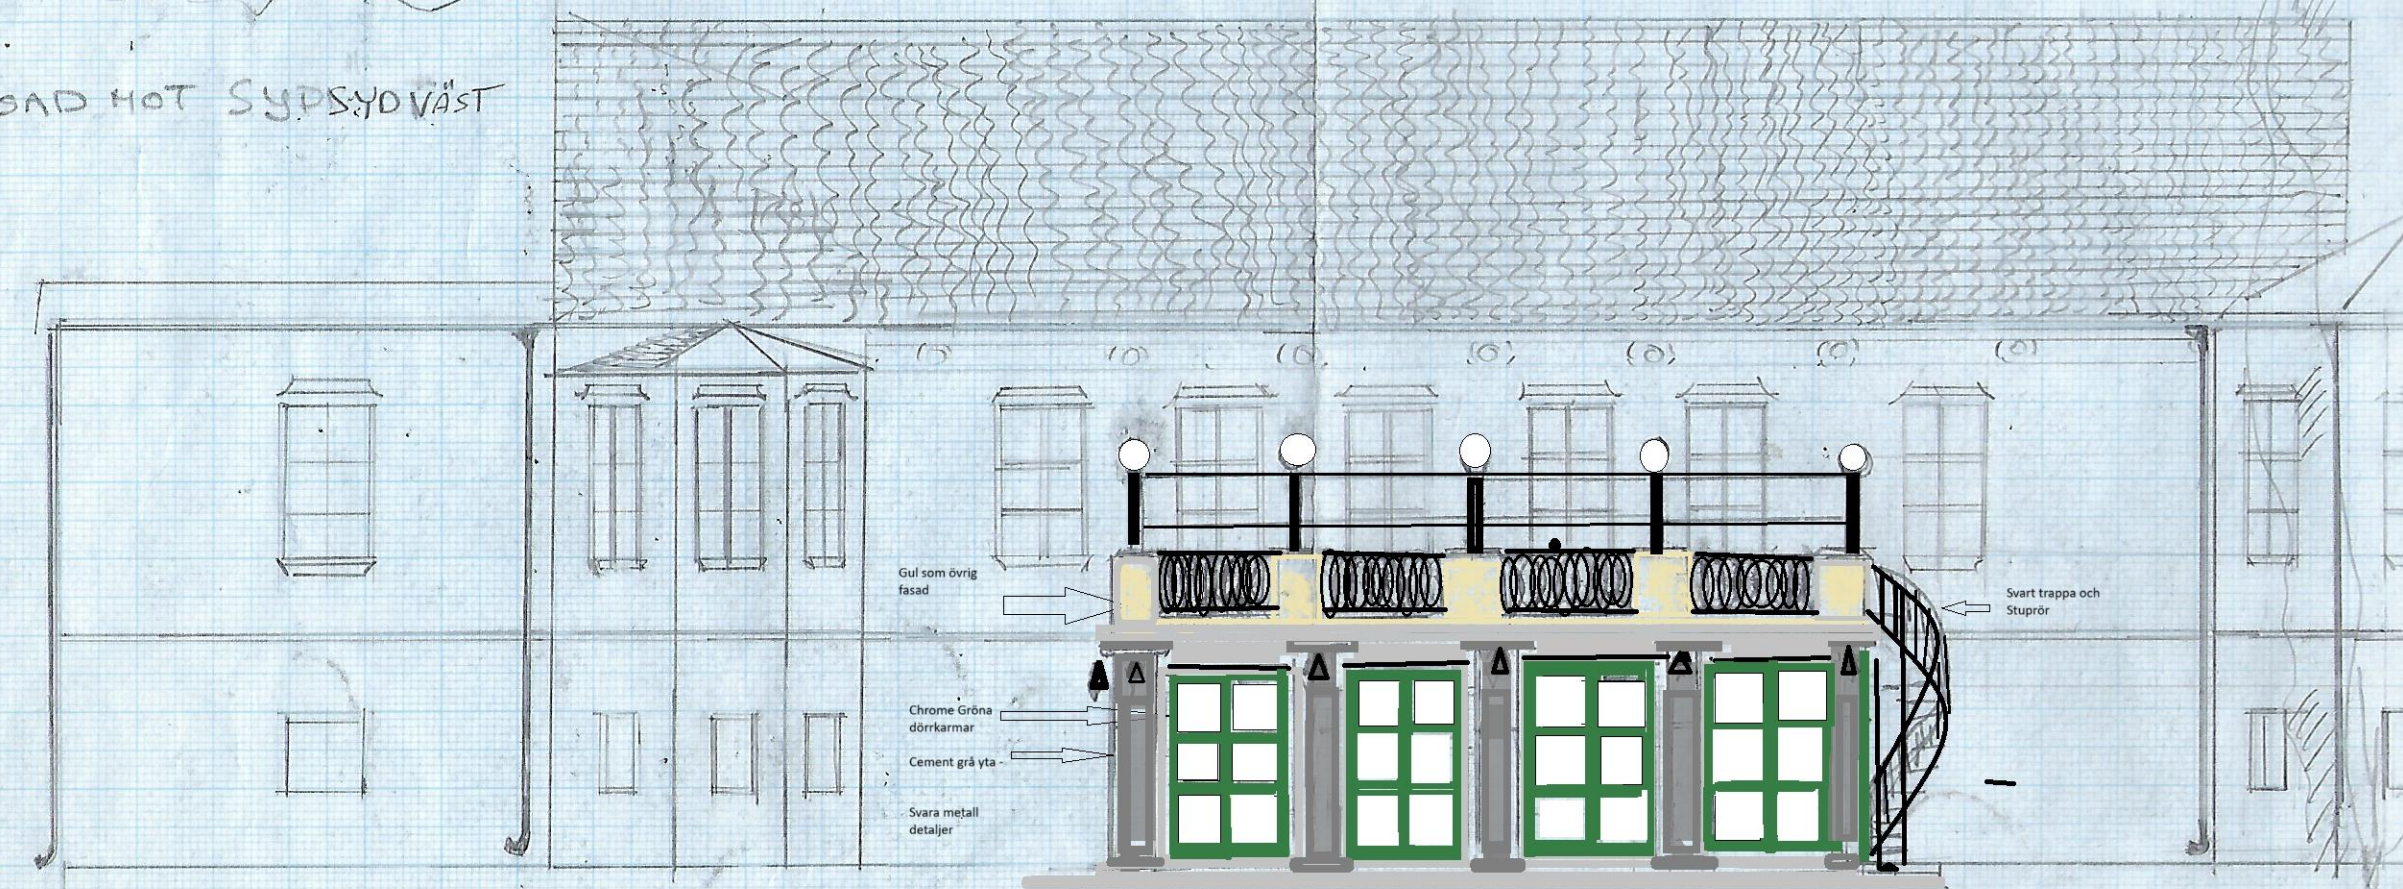

Gul som övrig fasad

Svart trappa och Stuprör

Chrome Gröna dörrkarmar

Cement grå yta

Svarta metall detaljer

10000

37000

NYGGÅRD 2:2
NYGGÅRD 2:3


FASADRITNING
TILL BYGGNAD ORANGERI MED
TAKTERASS

SKALA 1:100

RITAD AV E. CIMMAY




PASAD MOT ÖSTSIDAN

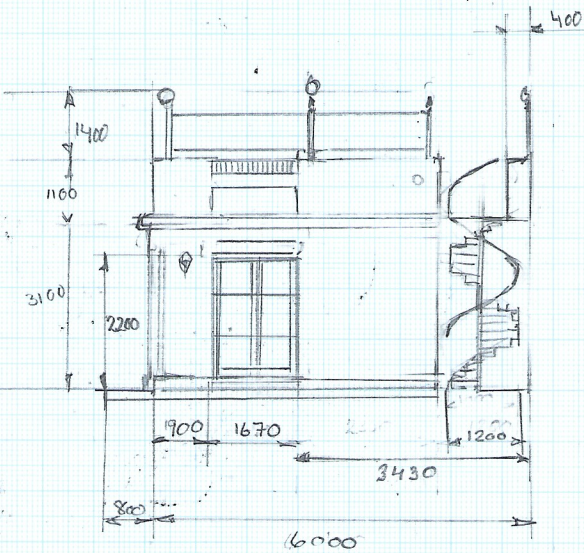

Nygård 2:2
ORANGERI MED TERRASS
SKALA 1:100
RITAD AV E. CIMINI

FASADHOT VÄSTNORDVÄST

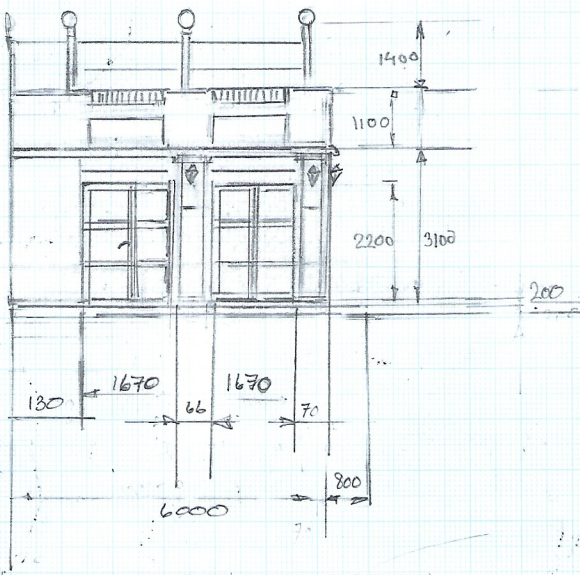

NYGÅRD 2:2
ORÅDLING MED TEKNIK
SKALA: 1:100
RITAD AV E. CIMMI