



Beskrivning av ärende, Nybyggnad av affärslokal

Diarienummer: MBN-2024-1120

Ansökan avser: Bygglov

Fastighet: NYNÄS 4:1,

Skäl till underrättelse

Mönsterås kommun har mottagit en bygglovsansökan på fastigheten NYNÄS 4:1. Ansökan redovisar rivning av befintligt klubbhus och nybyggnad av ett nytt klubbhus som ska ha byggnadsarean 200 m². Byggnaden ska ha röd träpanel och svart plåttak.

Den föreslagna placeringen innebär en avvikelse från den gällande detaljplanen genom att en del av altanen placeras på prickmark som inte får bebyggas.



0.5 0 0.5 1 [km]

1:15 000

N 6321089

E 589572



0 30 60 90 m
Skala 1:1 100, SWEREF 99 TM, RH 2000.


LANTMÄTERIET

N 6320894

E 589575

Linjen ska vara 100 mm!

Karta för användning vid bygglovshantering ska vara skalenlig.
Linjen ska efter kopiering eller utskrift vara 100 mm lång.

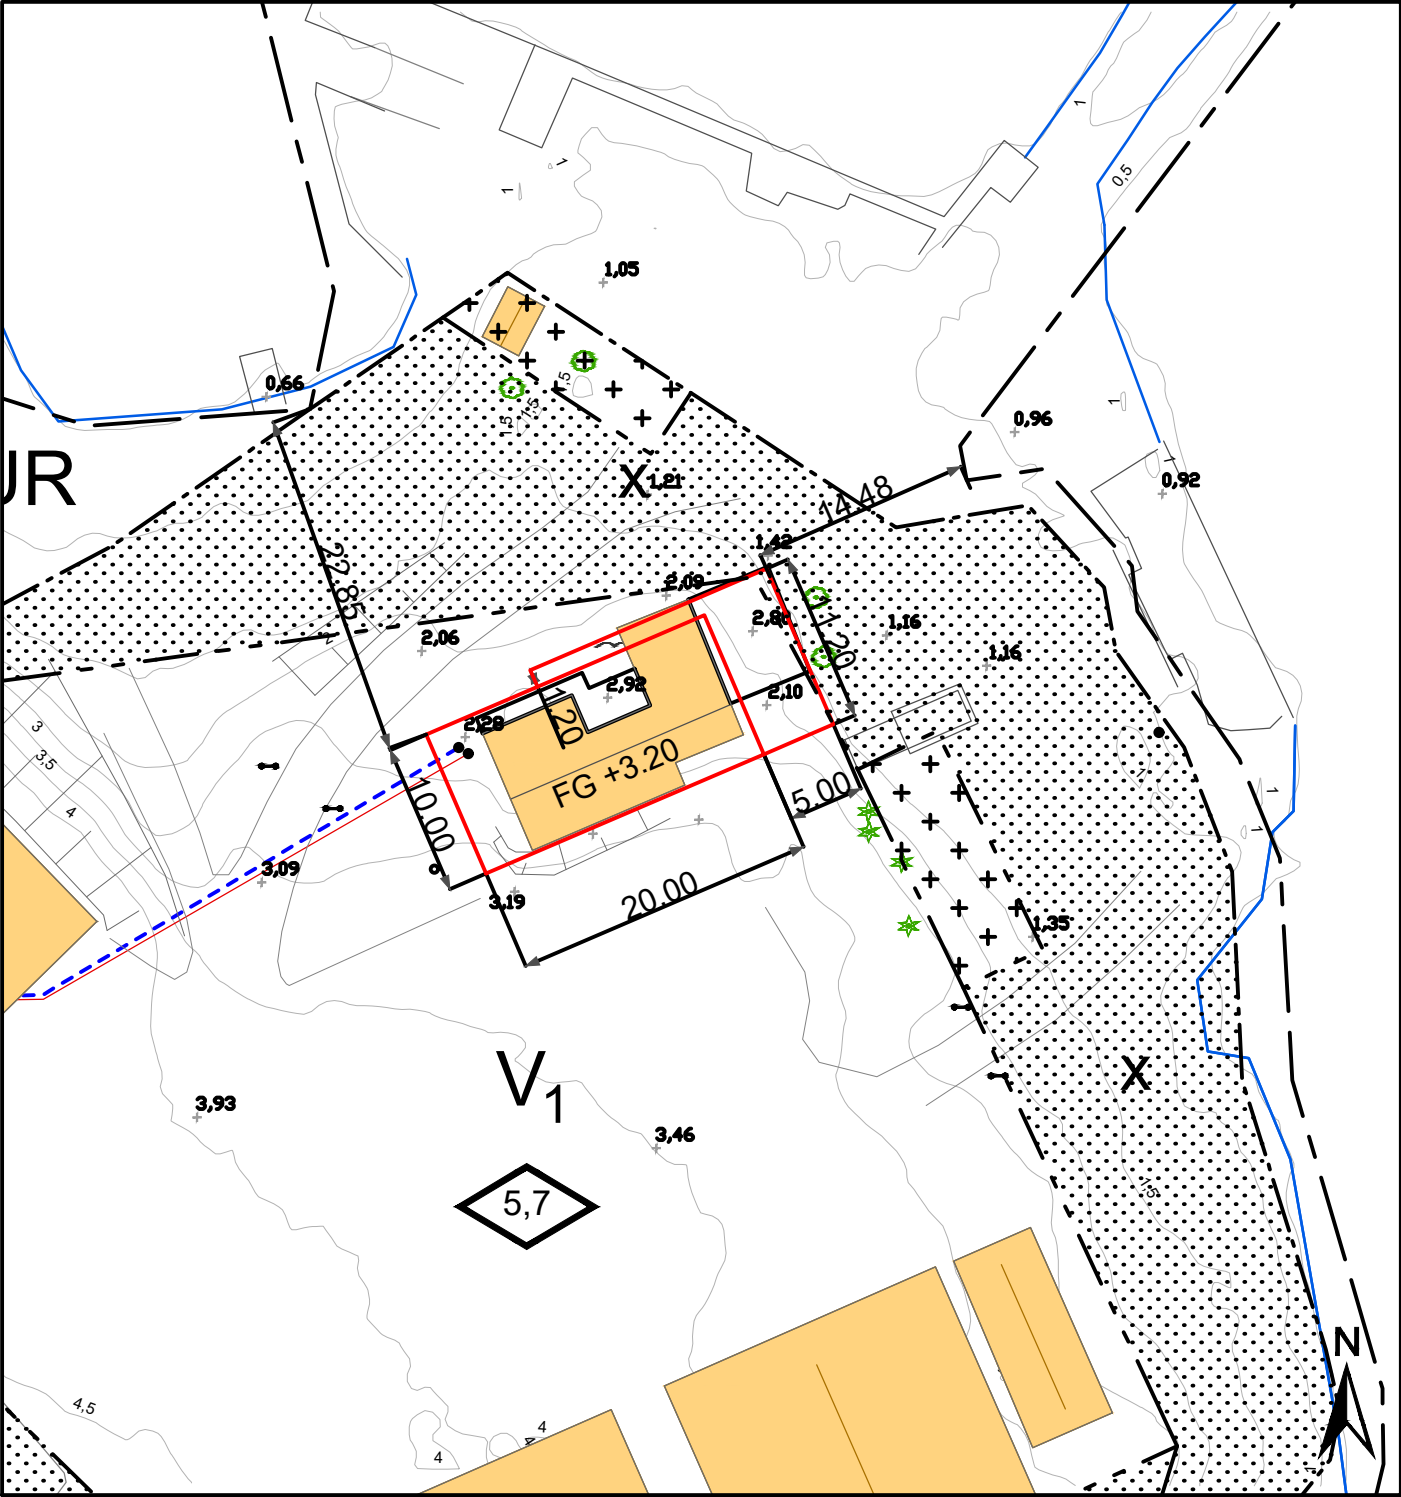











Kartutdrag Del av Nynäs 4:1

Datum: 20241204
Adress: Nynäsvägen 26
Kommun: Mönsterås
Fastighetsarea: 9634 m²

Mönsterås kommun
Box 54, 383 22 Mönsterås
Tel 0499-170 00
teknisk@monsteras.se

0 5 10 20 30
Meter
Skala 1:500
Kartan framtagen ur Mönsterås kommuns primärkarta.
Koordinatsystem: Sweref991630. Höjdsystem: RH2000

- Endast komplementbyggnad
- Marken får inte bebyggas
- Planområdesgräns
- Användningsgräns
- Egenskapsgräns
- Administrativ gräns
- Egenskapsgräns och administrativ gräns
- Servisledning vatten
- Servisledning spill
- Vatten
- Höjdkurvor interv. 0,5 m
- Slätt
- Berg

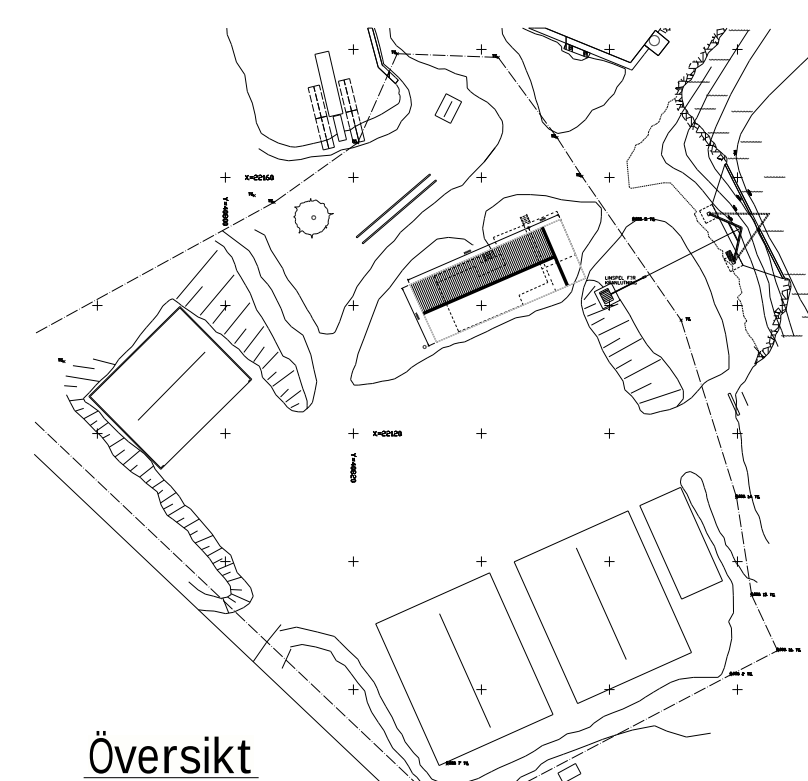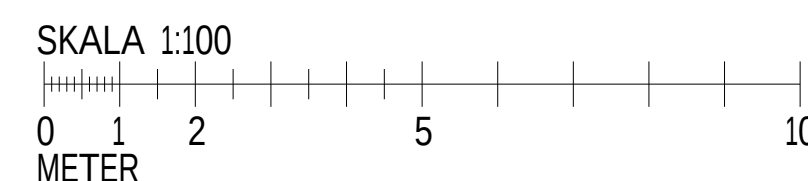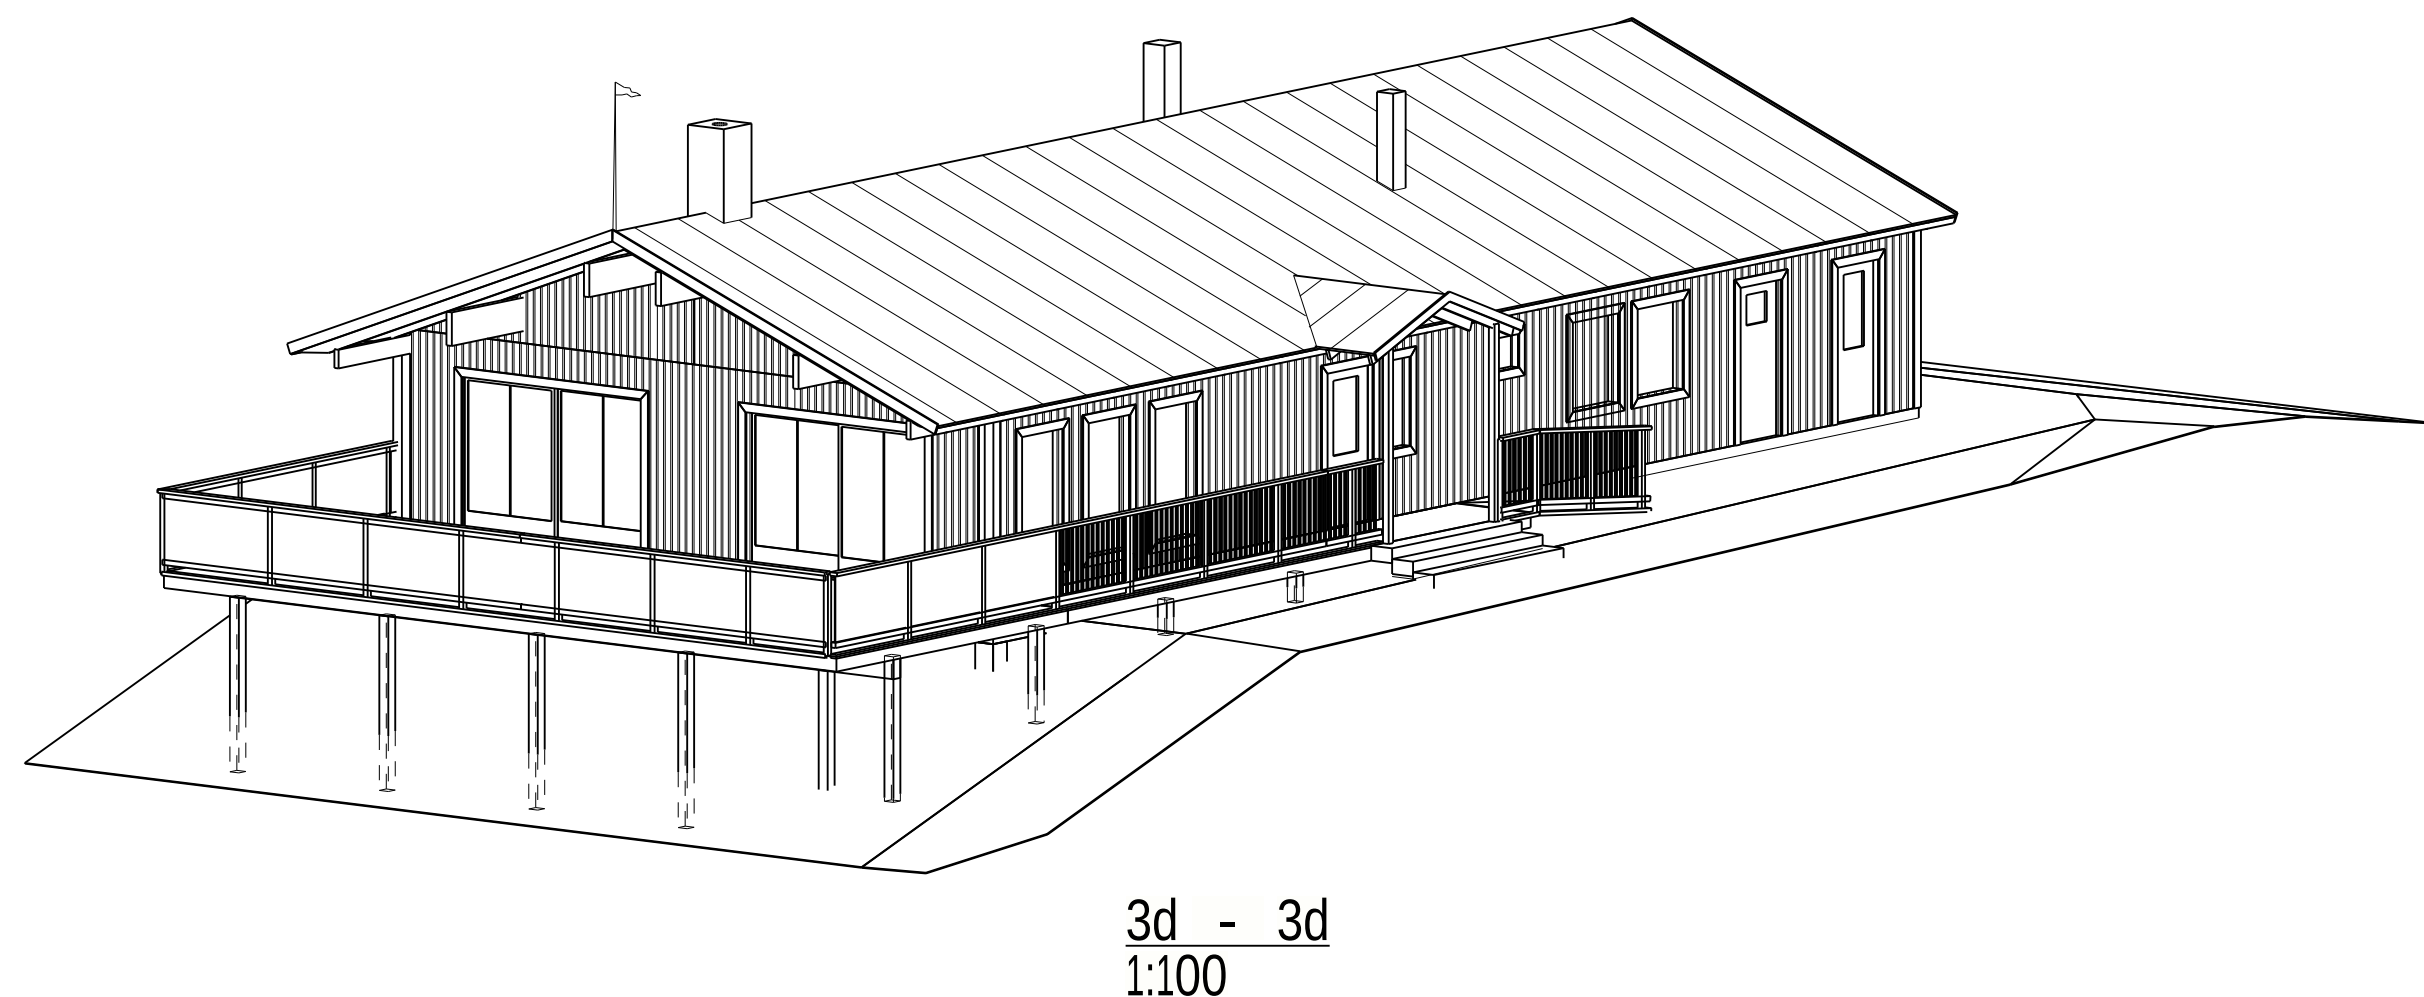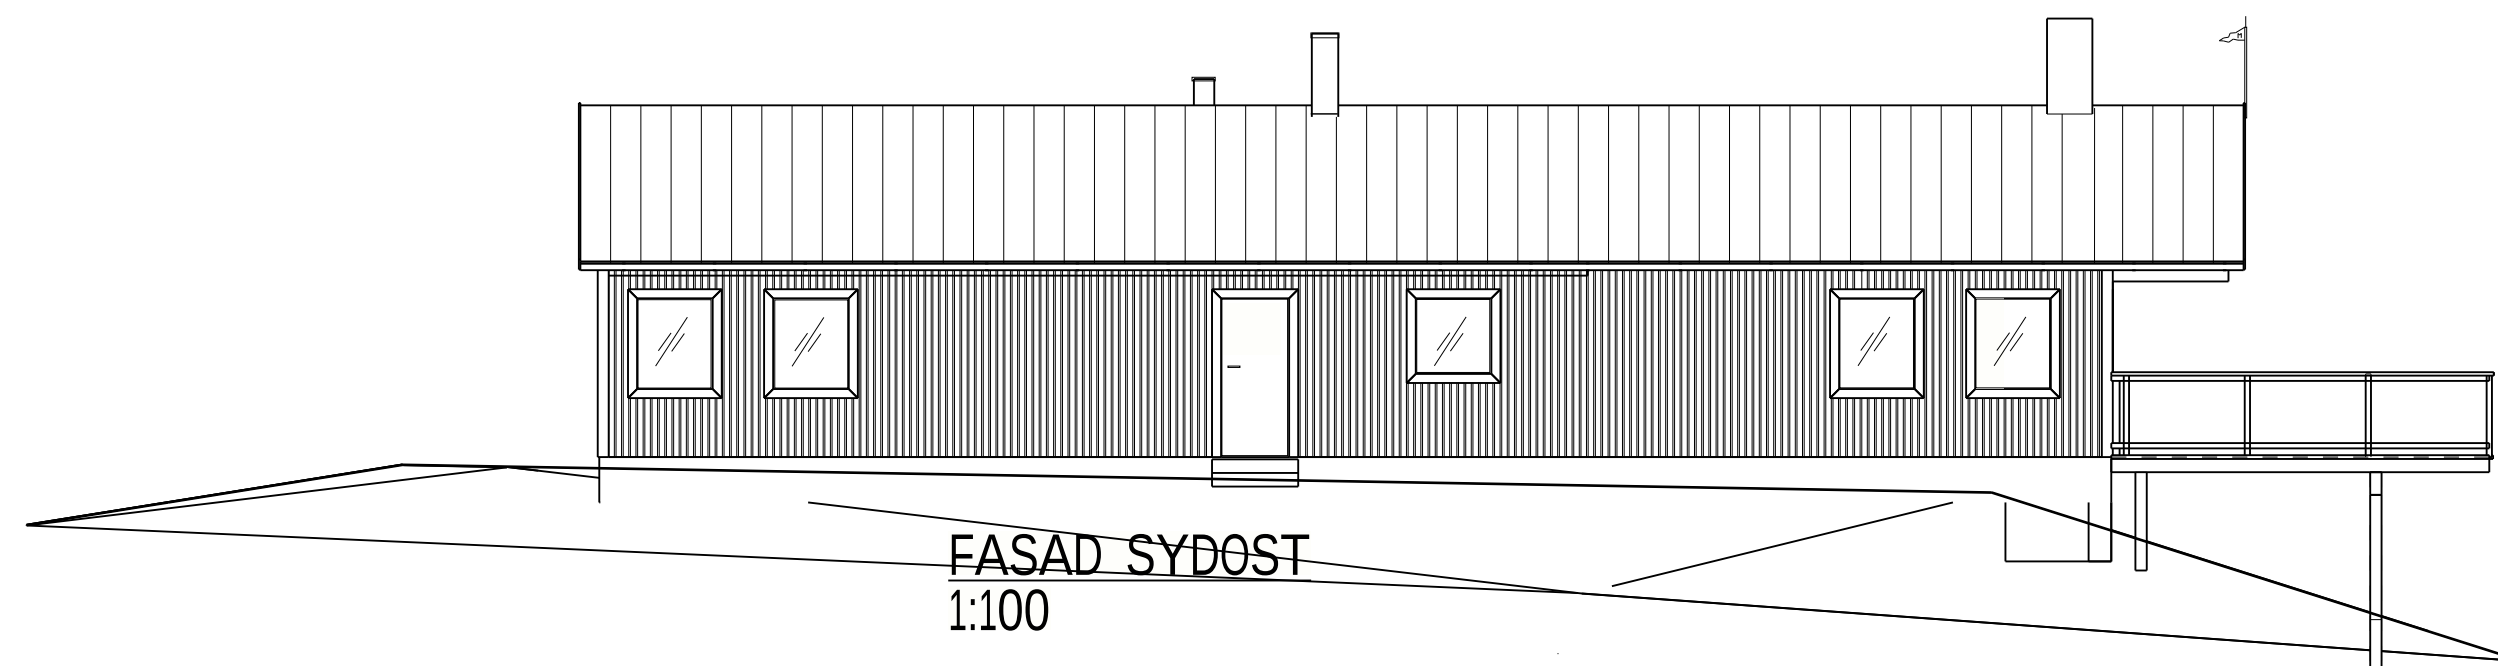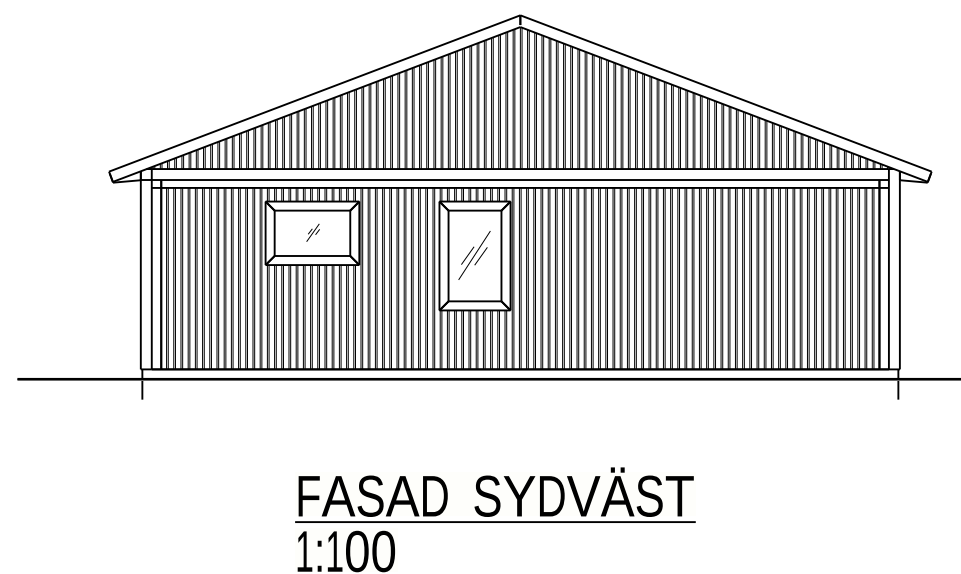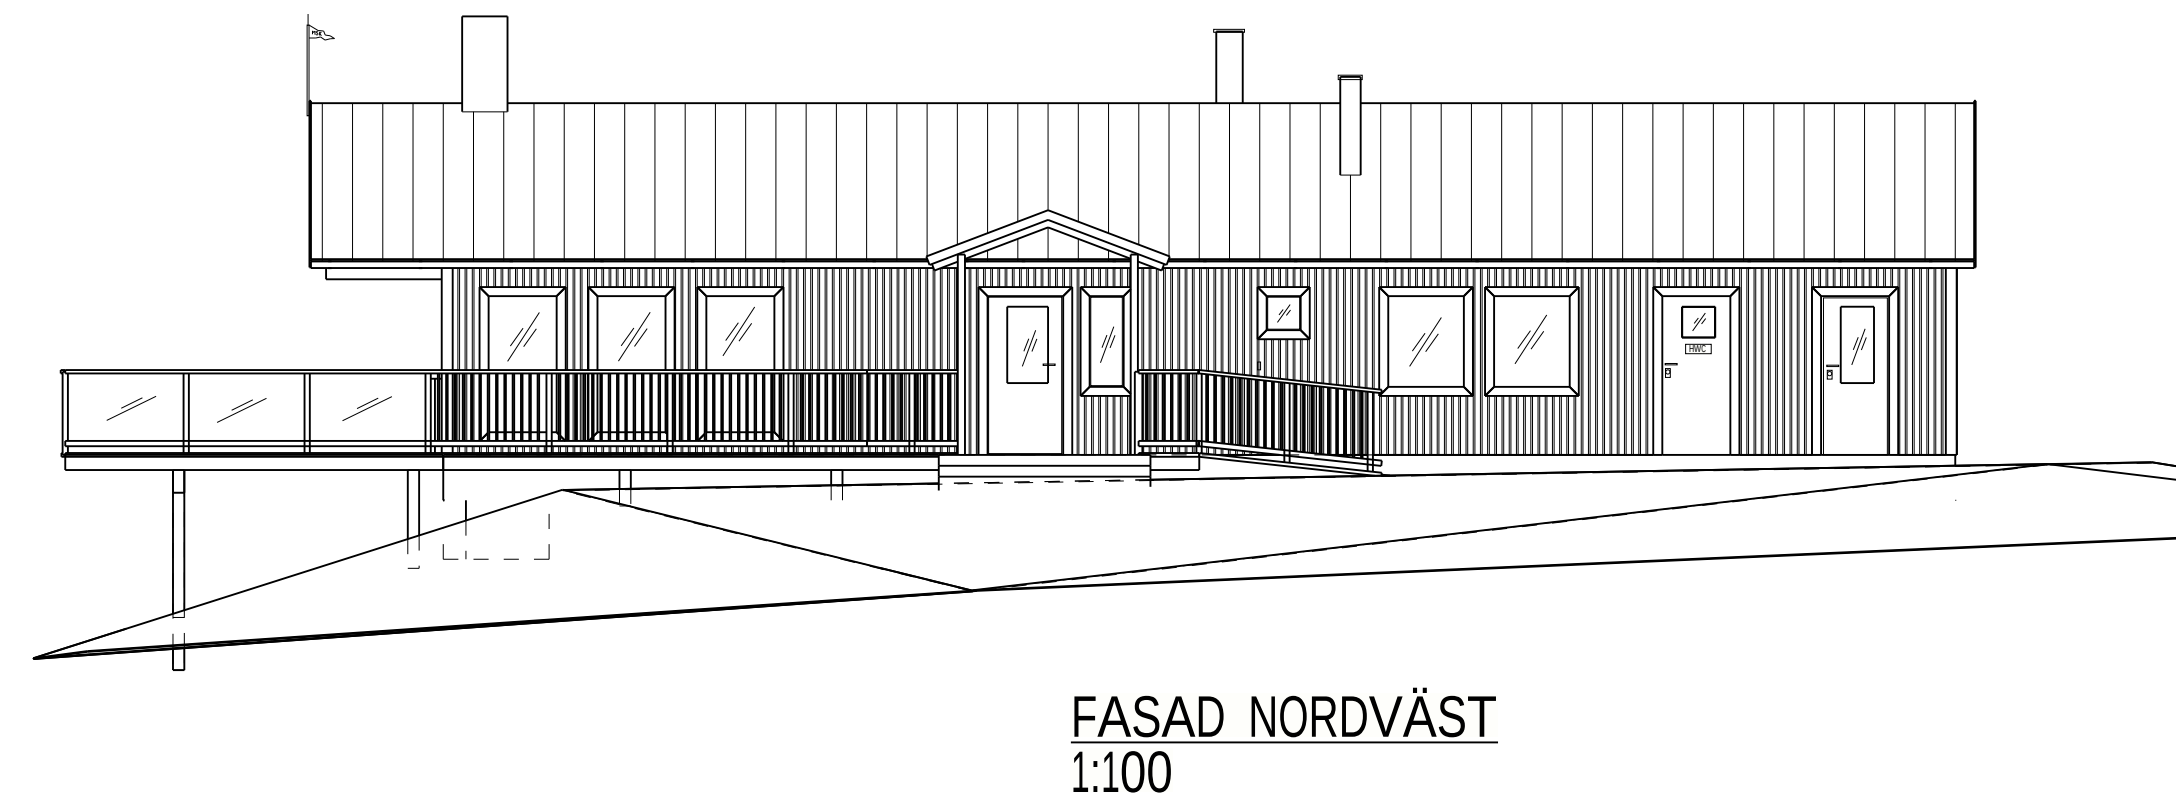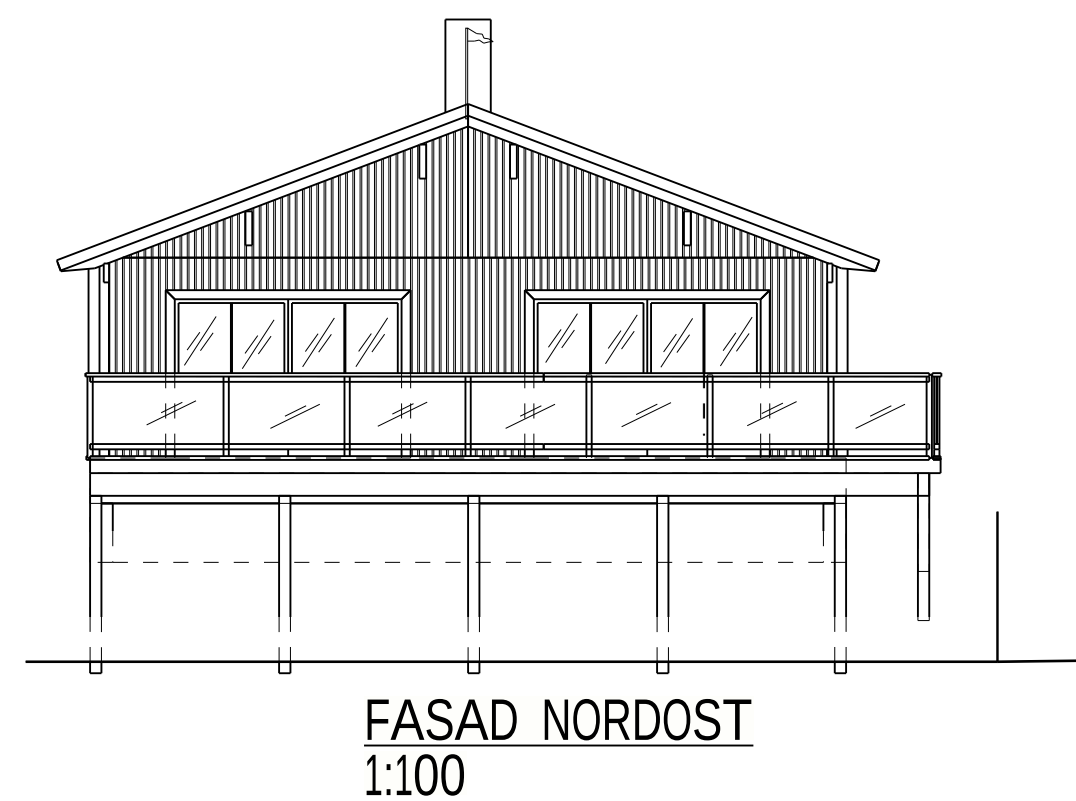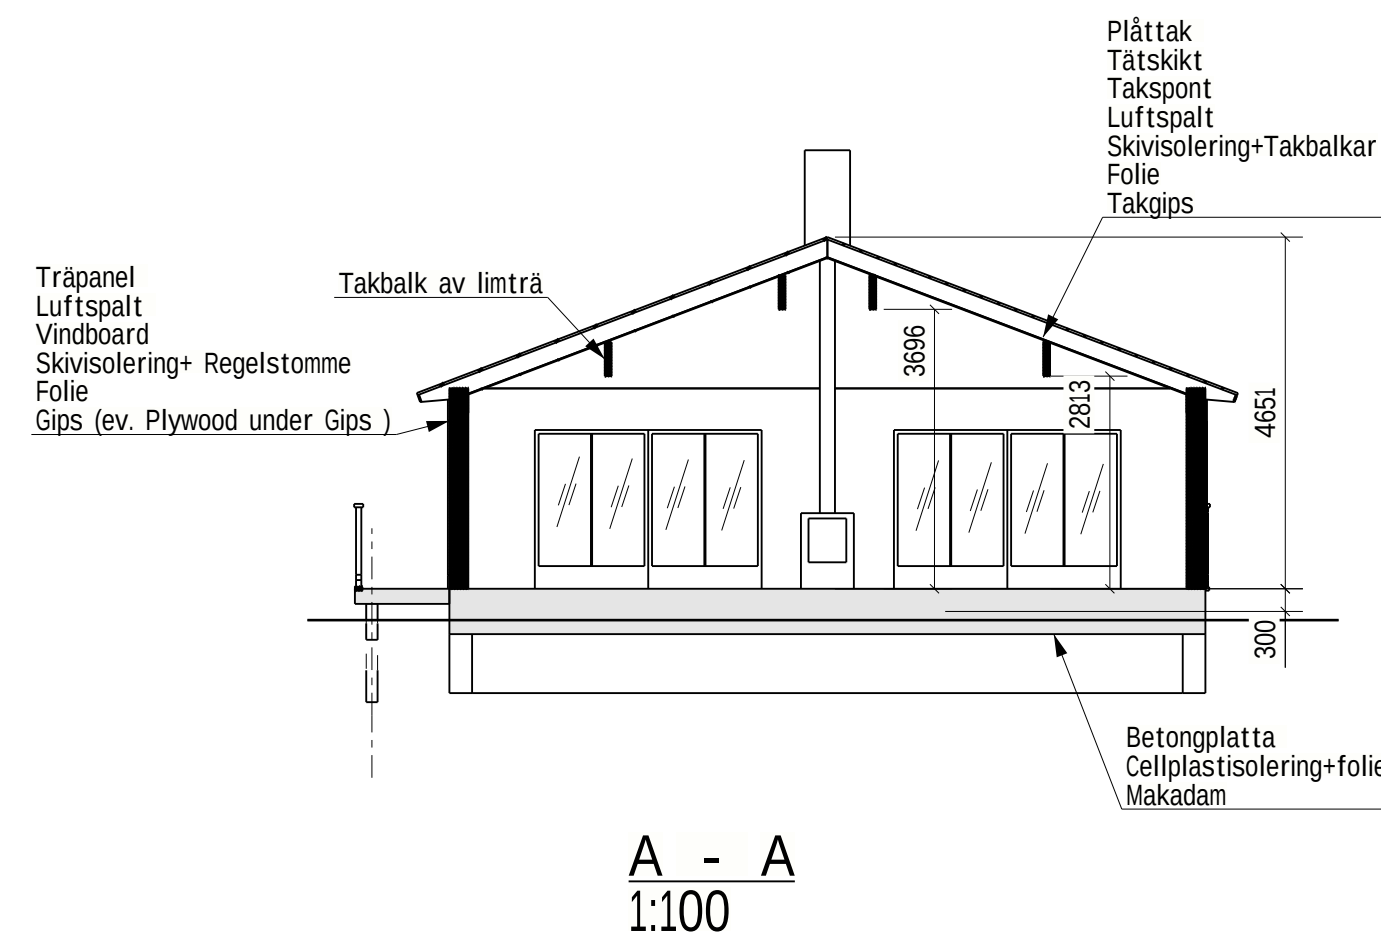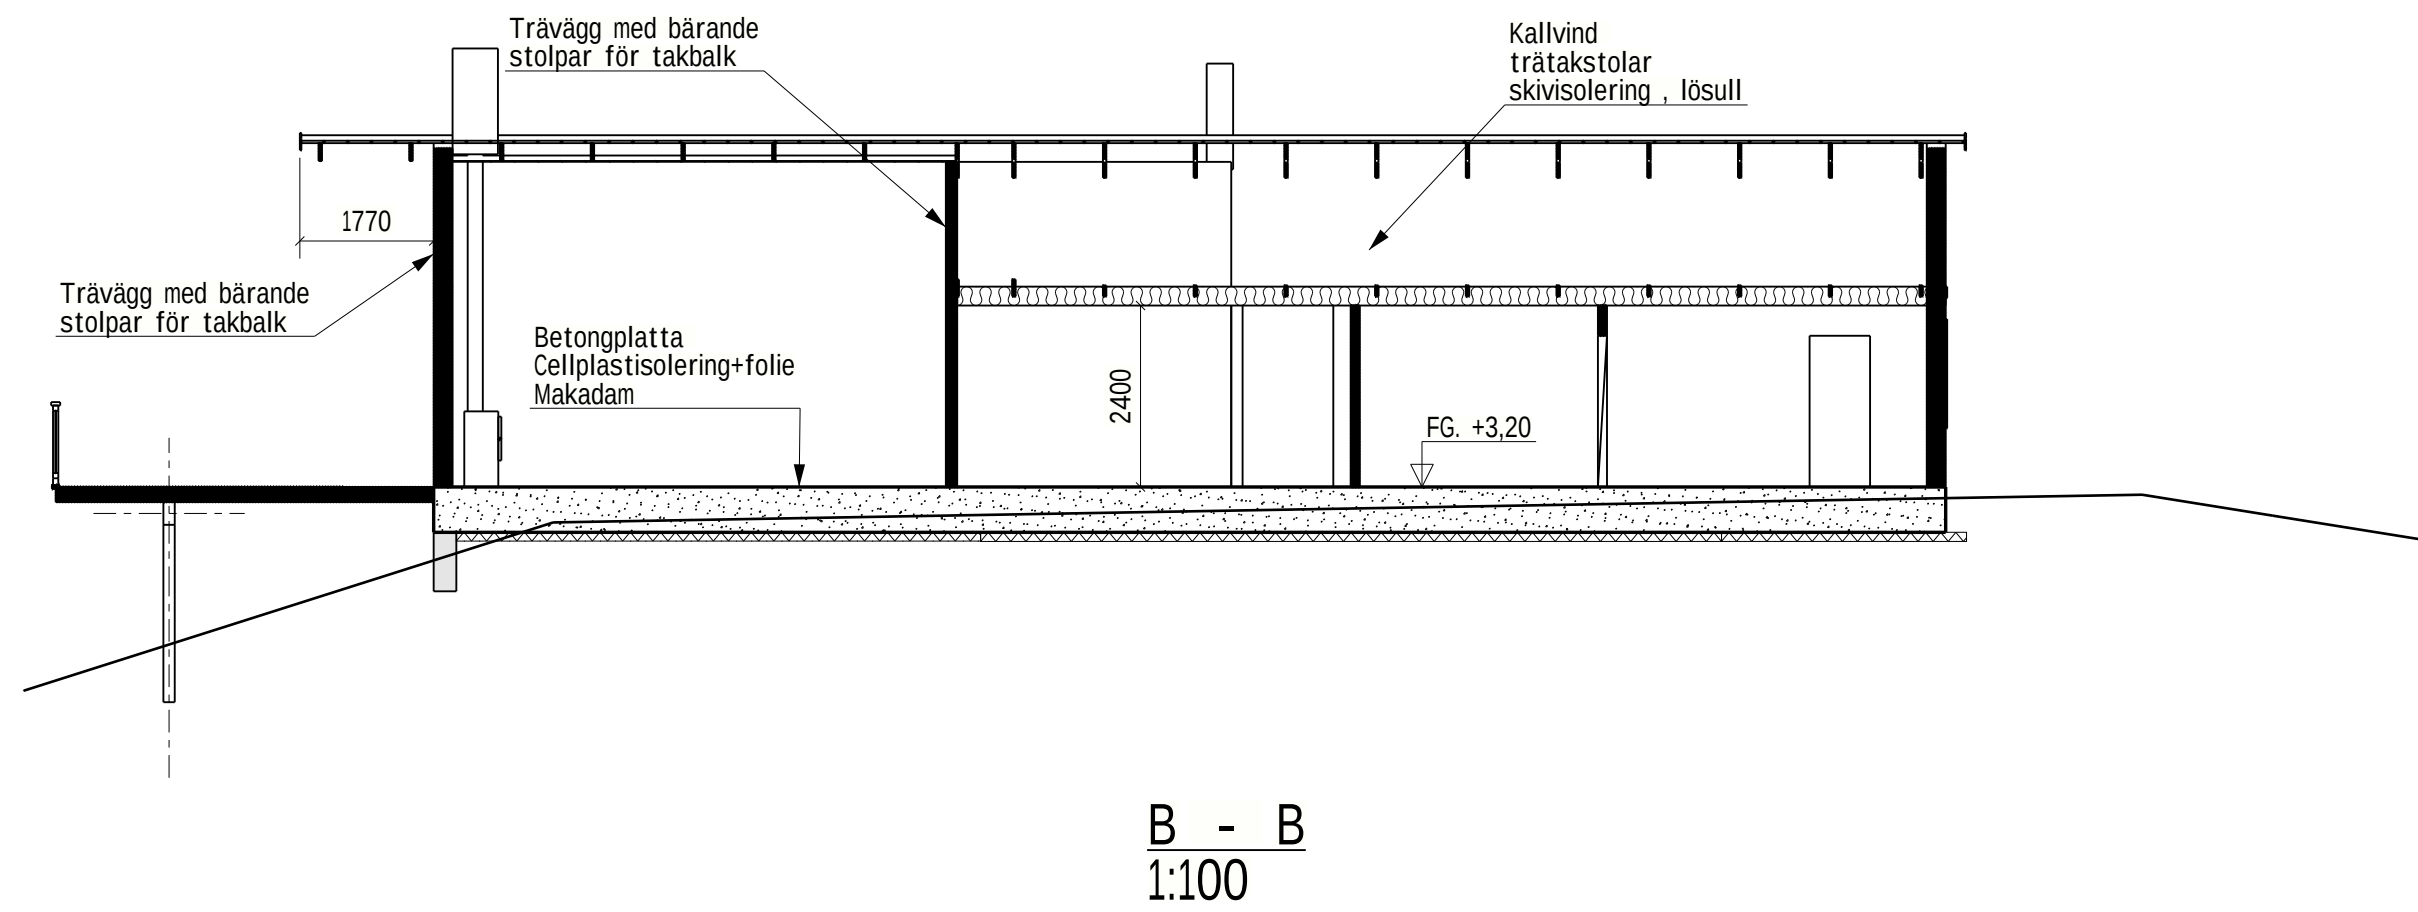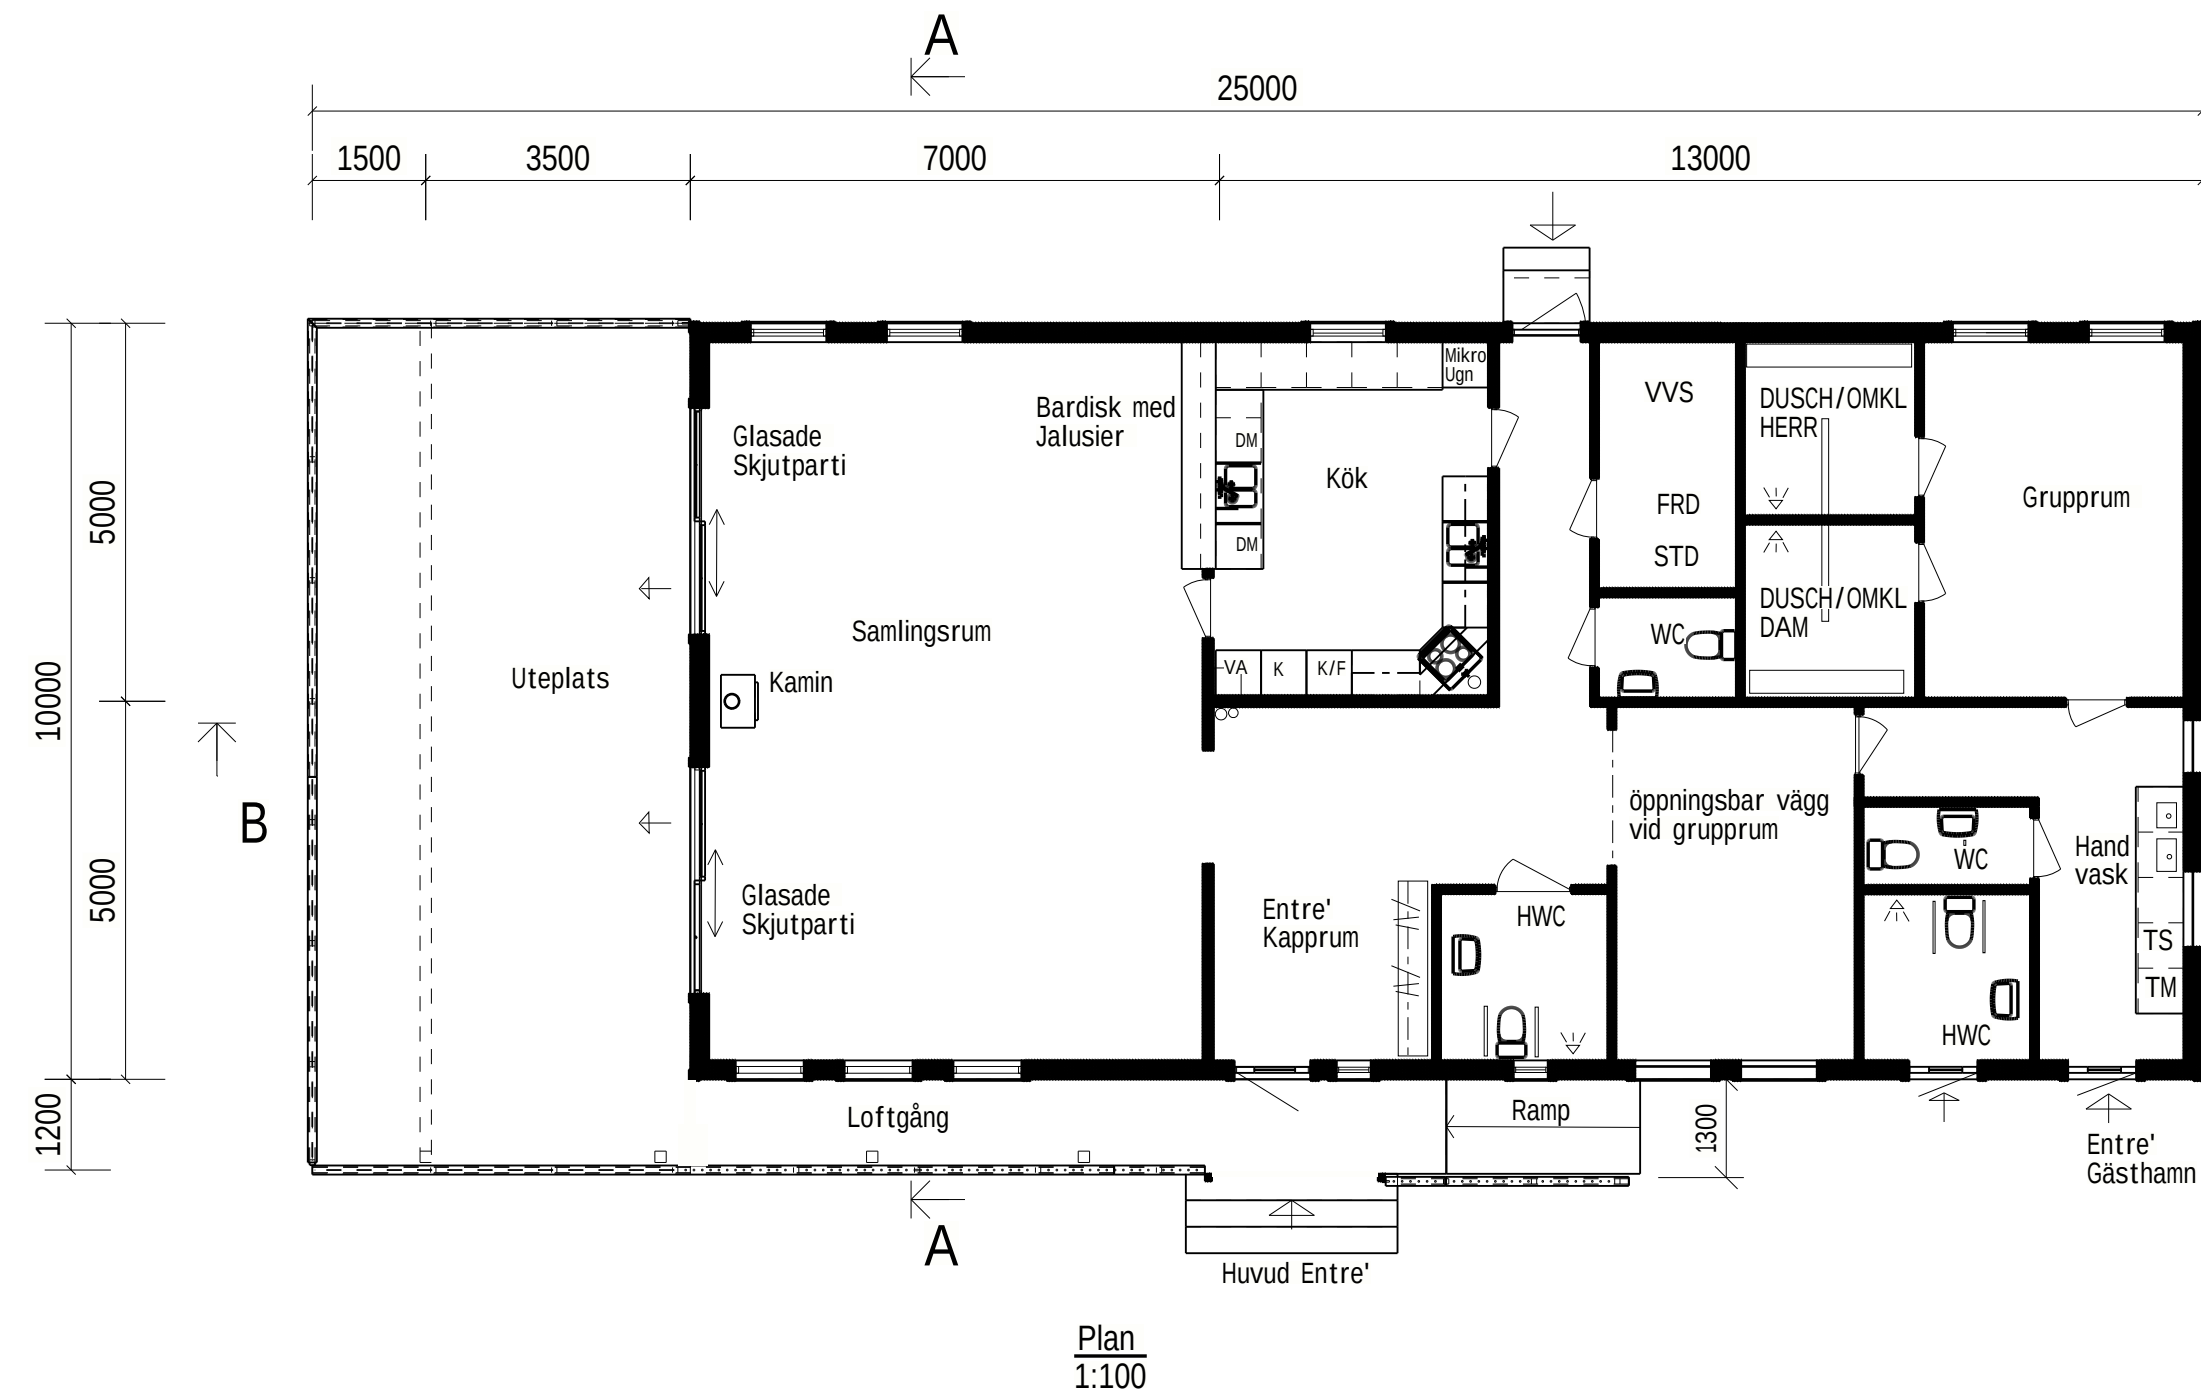

D	HWC, mått, diskho	2025-02-25	G.S
C	Dusch i HWC	2025-01-29	G.S
B	Omklädnings, WC och Gästhamnsdel	2020-01-19	G.S
A	WC, fönsterpartier, loftgång	2019-11-10	G.S
BET	ÄNDRINGEN AVSER	DATUM	SIGN
BYGGLOVSHANDLING			
MSK VARVET			
NYNÄS 4:1			
UPPRÄCKNING	RITAD/KONSTRUERAD AV	HÄNDELSE	
01-2019	G.Svensson	S.Svensson	
DATUM	2019-05-20		
P.JOHANSSON			
NY SAMLINGSLOKAL			
MSK VARVET			
SKALA	RITNINGSSKALA	BET	
(A1) = 1:100	MSK-01	D	
(A3) = 1:1***			