



Beskrivning av ärende, Förhandsbesked för Pelleteringsanläggning

Diarienummer: MBN-2025-153


Ansökan avser: Förhandsbesked

Fastighet: ÅBY 5:24, Örnebäck 512, Fliseryd.

Skäl till underrättelse

Mönsterås kommun har mottagit en ansökan om förhandsbesked på fastigheten ÅBY 5:24, Örnebäck 512, Fliseryd. Ansökan redovisar nybyggnad av en pelleteringsanläggning. Pelleteringsanläggningen kommer inrymmas i en tälthallsbyggnad på 2800m² (BYA). Byggnaden kommer ha en maximal byggnadshöjd på 12,5 meter.

Ansökan avser en åtgärd som ska utföras i ett område som inte omfattas av någon detaljplan eller områdesbestämmelser.

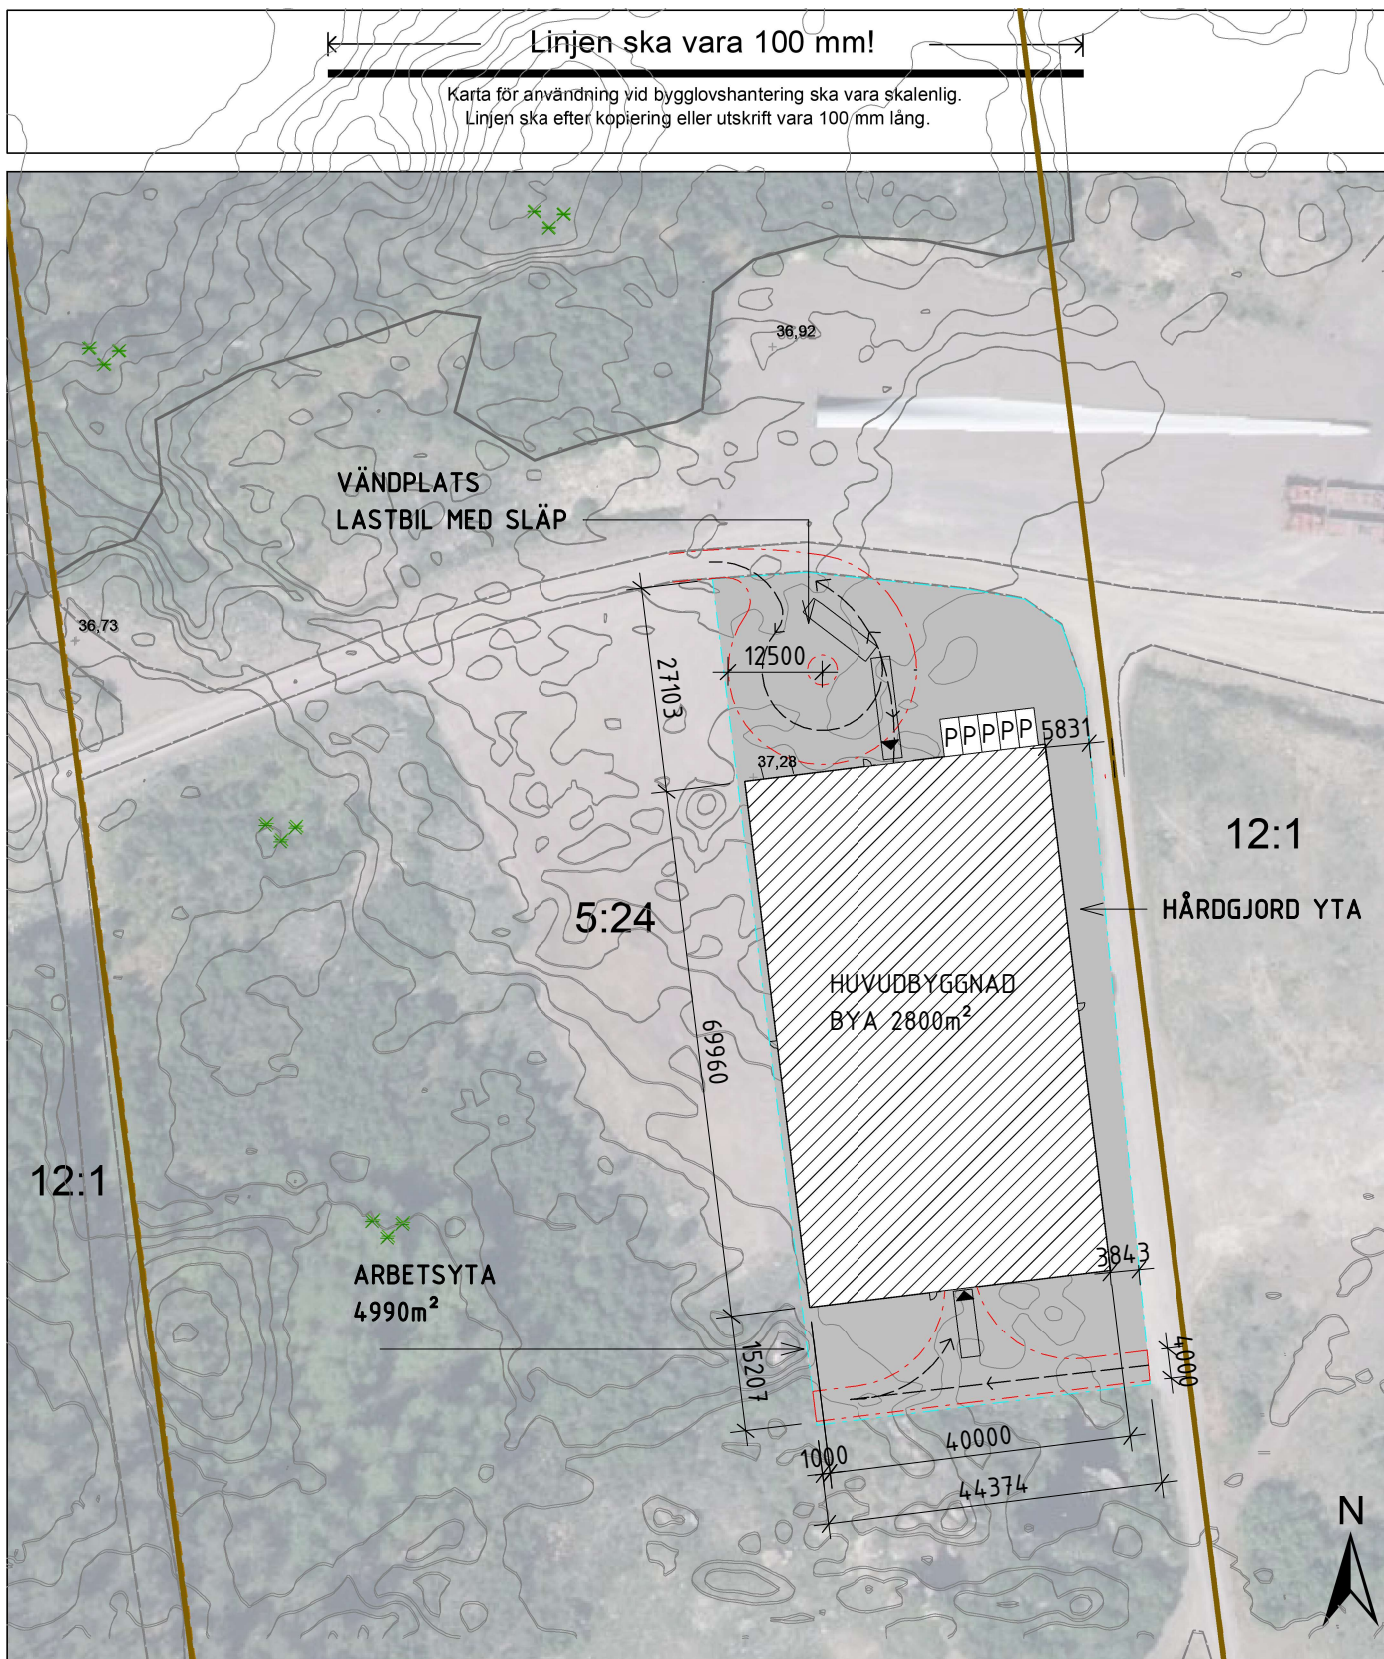

Kartutdrag

Del av Åby 5:24

Datum: 202502-1

Adress:

Kommun: Mönsterås

Fastighetsarea: Tot. ca 177 ha

- Fastighetsgräns
- Allmän terränglinje
- Höjdkurvor interv. 0,5 m
- Barr- och blandskog



Mönsterås kommun
Box 54, 383 22 Mönsterås
Tel 0499-170 00
teknisk@monsteras.se

0 10 20 40 60
Meter
Skala 1:1000
Kartan framtagen ur Mönsterås kommuns primärkarta.
Koordinatsystem: Sweref991630. Höjdsystem: RH2000



Teckenförklaring

Fastigheter



Placering av anläggning