



Beskrivning av ärende, Nybyggnad av transformatorstation

Diarienummer: MBN-2025-351

Ansökan avser: Bygglöv

Fastighet: SOLBERGA 2:16

Skäl till underrättelse

Mönsterås kommun har mottagit en bygglovsansökan på fastigheten SOLBERGA 2:16. Ansökan redovisar nybyggnad av transformatorstation.

Ansökan avser en åtgärd som ska utföras i ett område som inte omfattas av någon detaljplan eller områdesbestämmelser.

T10168




TRANSFORMATORSTATION TSK 300-3, 12kV
MÄTTSKISS

HOLTAB

RIT.D.	920515	SIGN.	JF	ART.NR.	0010	SKALA	1:50	RITN.NR.	7169
--------	--------	-------	----	---------	------	-------	------	----------	------


Svart

Mörkgrön

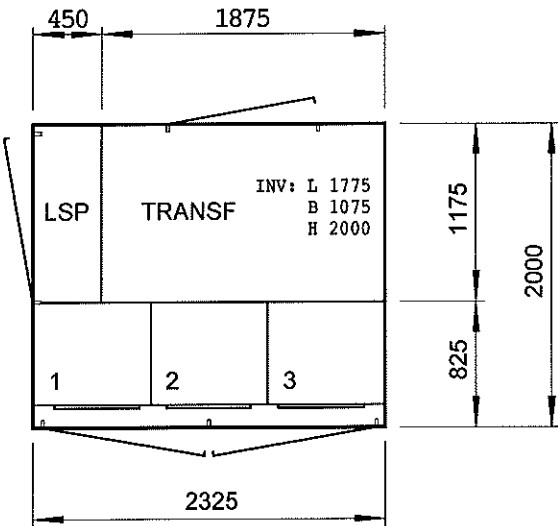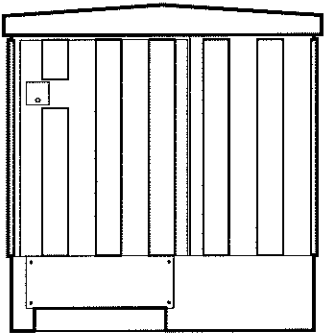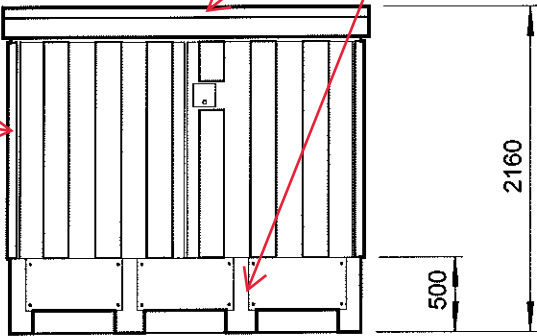

Linjen ska vara 100 mm!

Karta för användning vid bygglovshantering ska vara skalenlig.
Linjen ska efter kopiering eller utskrift vara 100 mm lång.

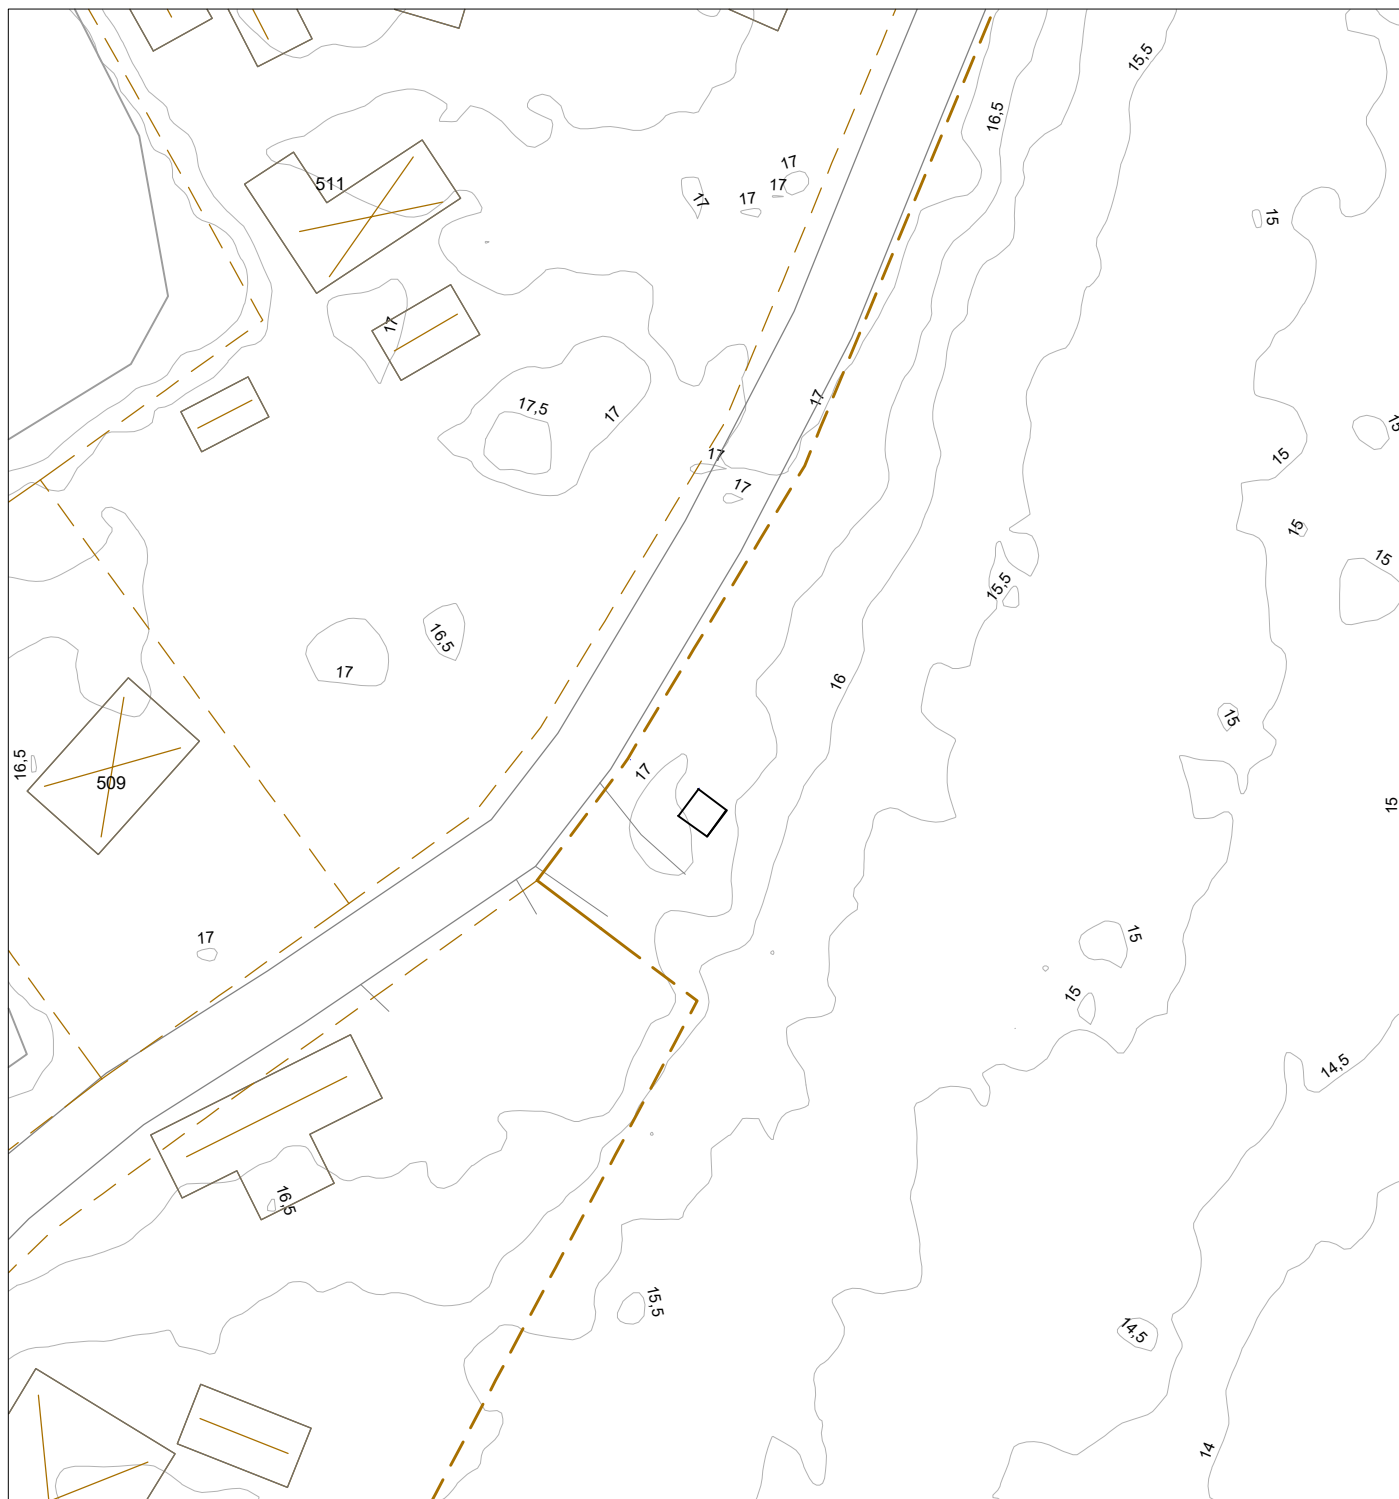

Kartutdrag

Del av Solberga 2:16

Datum: 20250311

Adress:

Kommun: Mönsterås

Fastighetsarea: Tot. ca 77 ha



Mönsterås kommun
Box 54, 383 22 Mönsterås
Tel 0499-170 00
teknisk@monsteras.se

0 5 10 20 30
Meter
Skala 1:500
Kartan framtagen ur Mönsterås kommuns primärkarta.
Koordinatsystem: Sweref991630. Höjdsystem: RH2000

Fastighetsgräns
Traktgräns
Höjdkurvor interv. 0,5 m
Odlingmarkgräns
Äng
Åker