



Beskrivning av ärende, Bygglövsansökan för kontrollbyggnad och kommunikationsmast

Diarienummer: MBN-2025-257


Ansökan avser: Bygglövsansökan

Fastighet: FINSJÖ 1:10, Fliseryds-Idhult 302, Berga.

Skäl till underrättelse

Mönsterås kommun har mottagit en bygglövsansökan på fastigheten FINSJÖ 1:10, Fliseryds-Idhult 302, Berga. Ansökan redovisar nybyggnad av en kontrollbyggnad på 93 kvm för utomhusställverk och transformatorer som kommer att anläggas på fastigheten. Fasadbeklädnaden blir i obehandlad betong och takbeläggningen av svart plåt. Ansökan redovisar även nybyggnad av en kommunikationsmast vid anläggningen med en totalhöjd på 20 meter.

Ansökan avser en åtgärd som ska utföras i ett område som inte omfattas av någon detaljplan eller områdesbestämmelser.


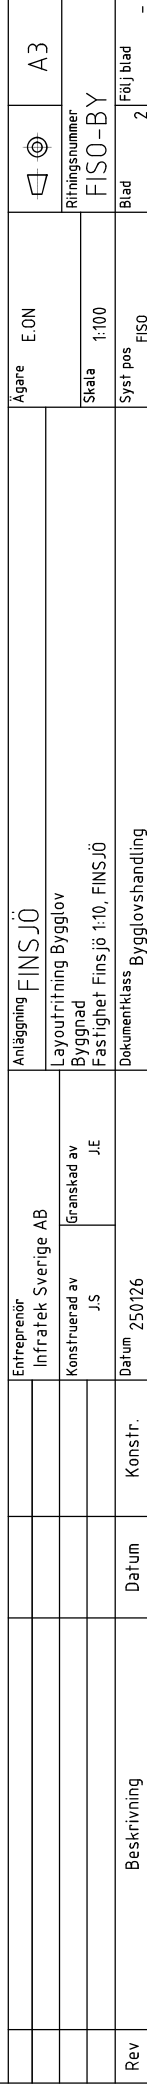


24TS0469 Ber nr 01 Datum 2024-08-29 08:50

Delta 18m+Årskyddsspir .sek 690-450. Eon

20.00 m

18.00 m TOPPLAST

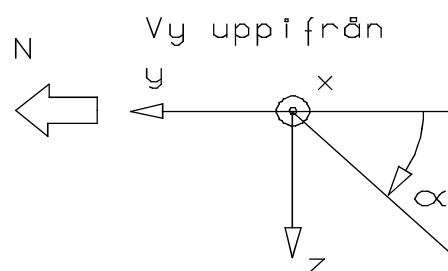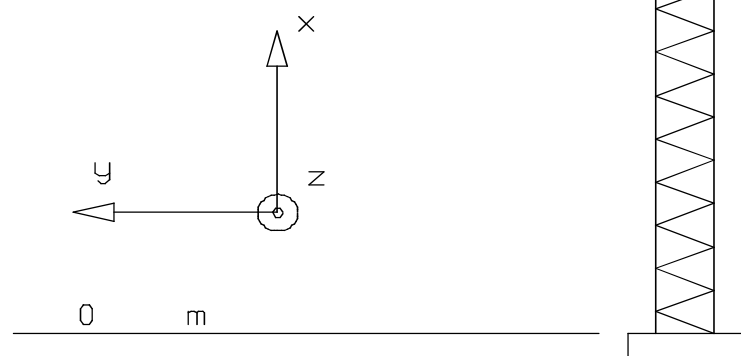


24TS0469 Ber nr 01 Datum 2024-08-29 08:50

Delta 18m+Åsskyddsspir .sek 690-450. Eon


20.00 m

Fundamentlaster
Vmin= 10.1 kN
Vmax= 10.1 kN
H = 8.4 kN
M = 82.8 kNm


0 m

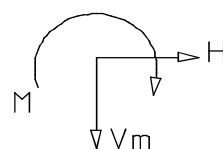


- 
- Generellt strandskydd
- Fastighetsgräns
- Vattenledning
- Gemensamhetsanläggning
- Ledningsrätt
- Fiber Stadsnät 201006
- Kraftledning region
- Kraftledning fördelning
- Höjdkurvor interv. 0,5 m
- Belysning Ålem energi 221115
- Barr- och blandskog

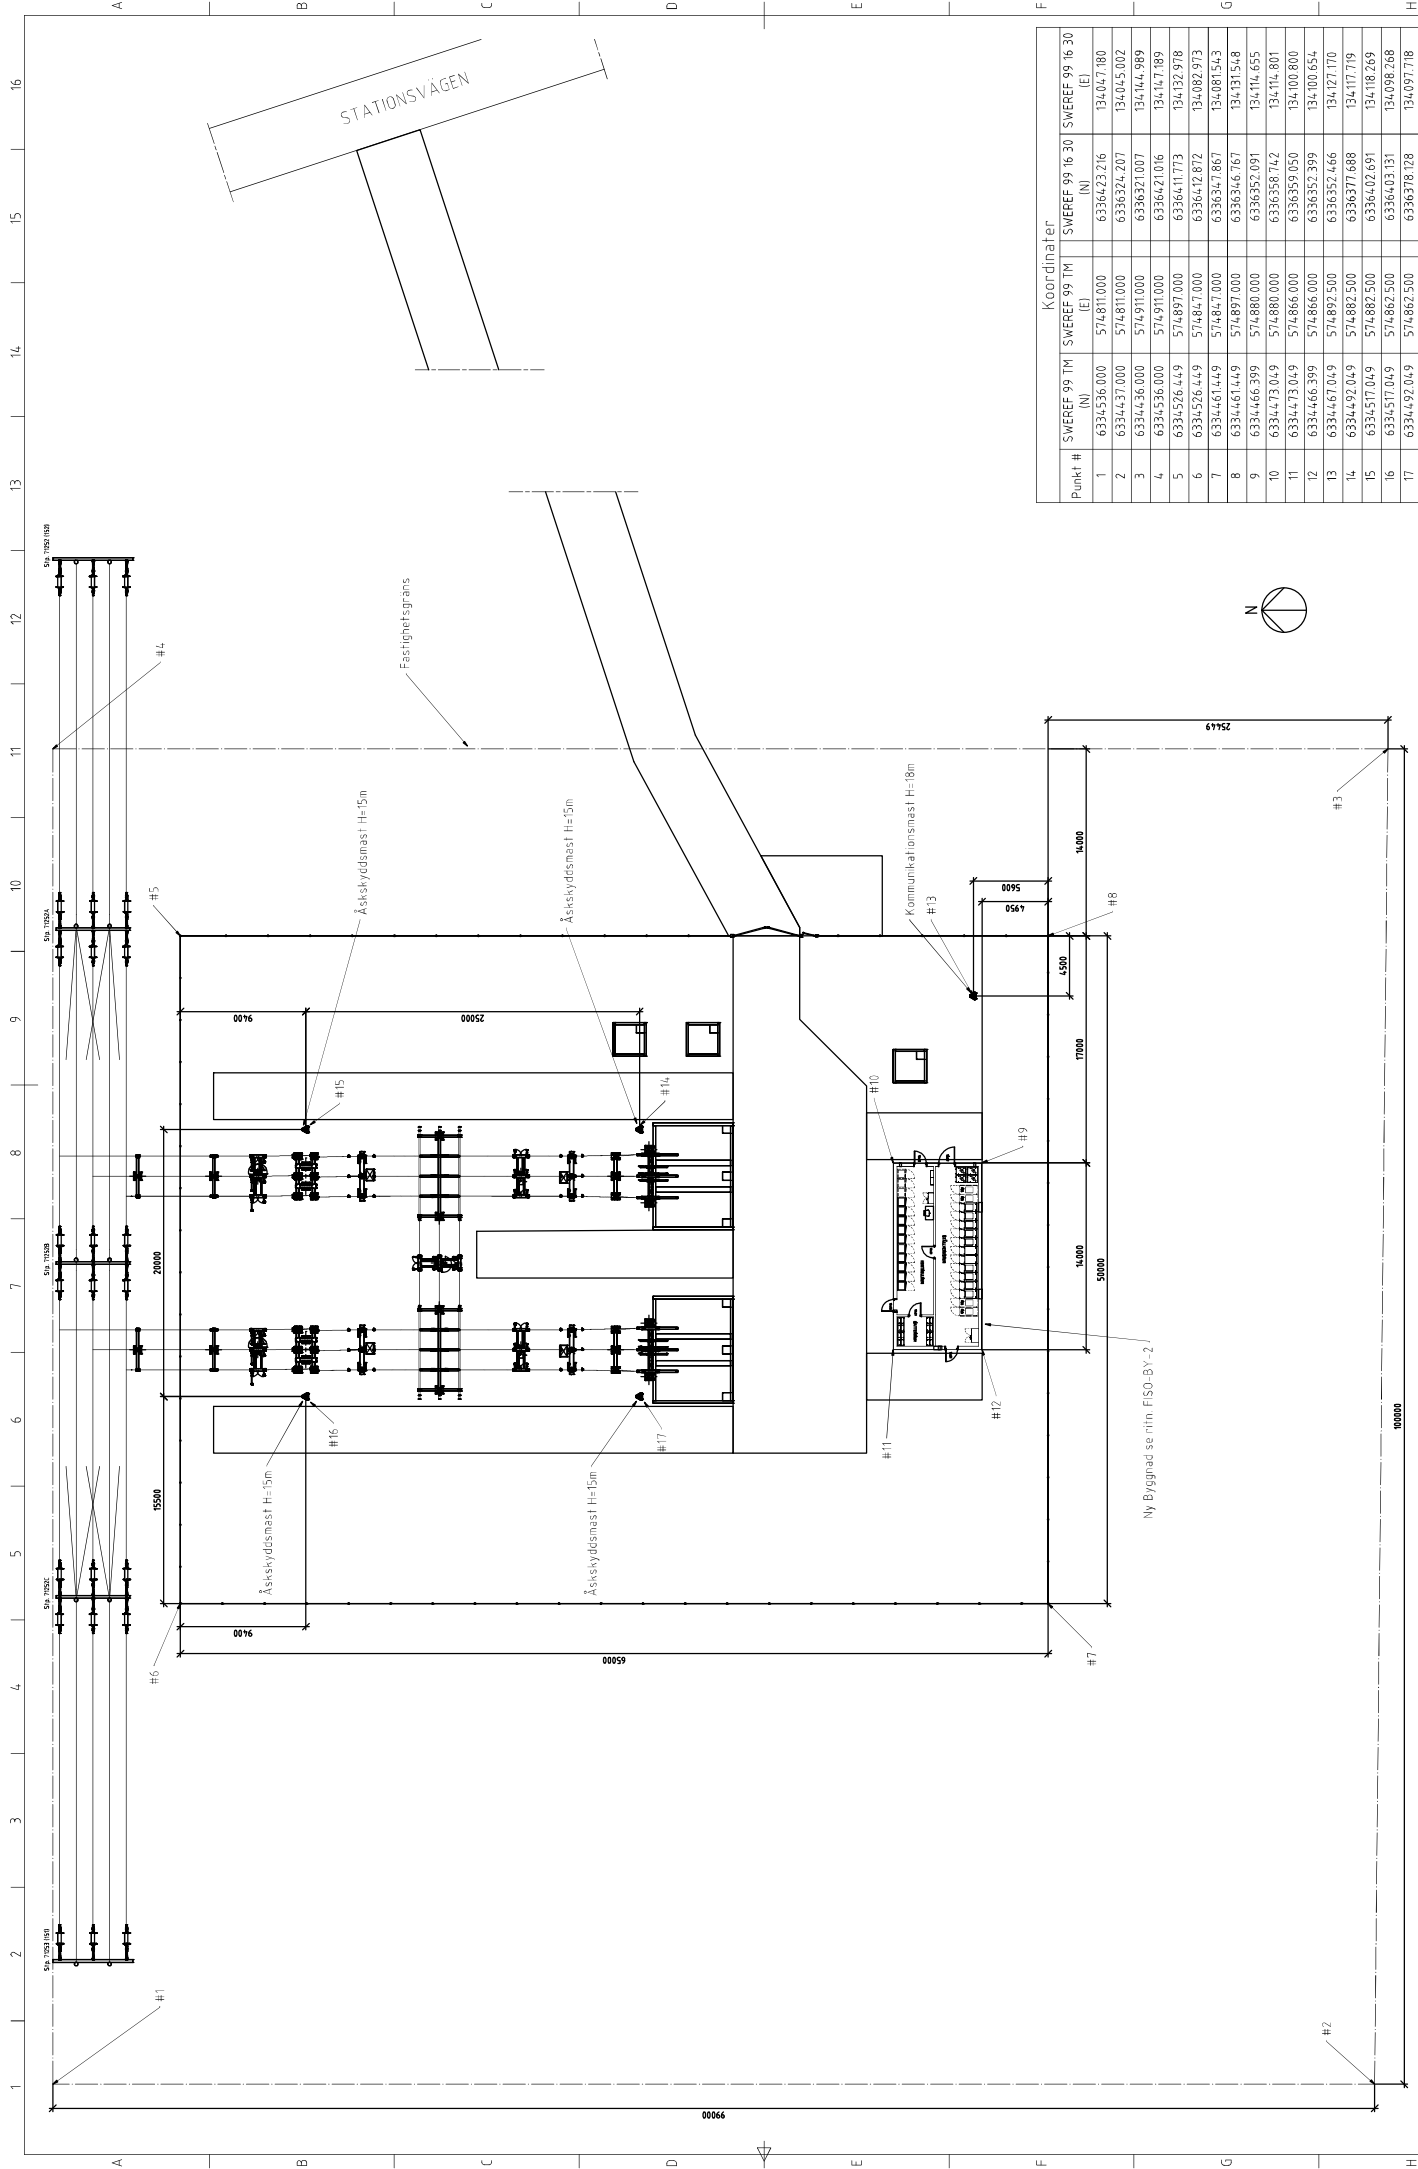


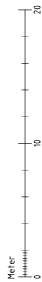[illegible]

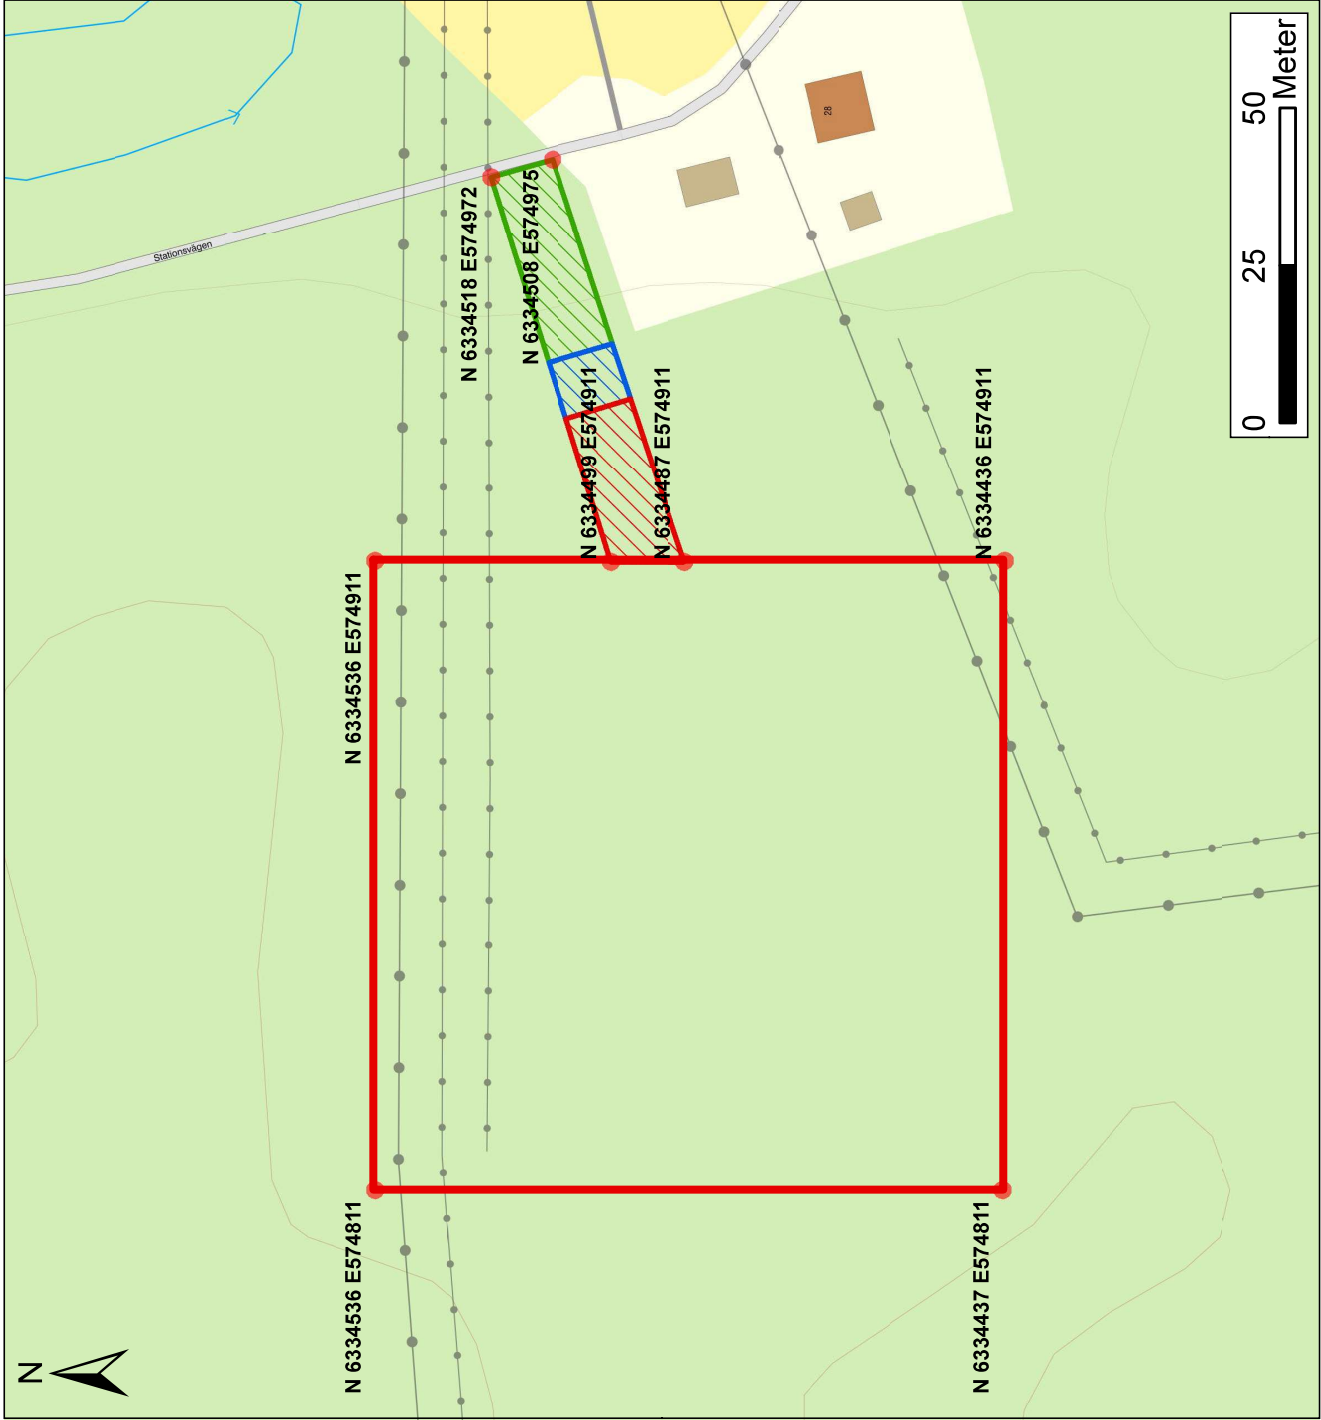

Teckenförklaring

- Koordinater
- Servitutsyta Finsjö 1:10
- Servitut infartsväg Finsjö 1:10
- Servitut infartsväg Finsjö 1:9
- Servitut infartsväg Finsjö 1:7

Skala	Datum
1: 1200	2023-07-07
Org. Nr	Ref
556070-6060	SWEREF 99 TM