



Beskrivning av ärende, Bygglövsansökan för tillbyggnad och installation av hiss

Diarienummer: MBN-2025-449

Ansökan avser: Bygglövsansökan

Fastighet: PIONJÄREN 1, Bryggerigatan 4B, Mönsterås.


Skäl till underrättelse

Mönsterås kommun har mottagit en bygglövsansökan på fastigheten PIONJÄREN 1. Ansökan avser en tillbyggnad om 9,7 kvm i vilken en hiss kommer att installeras. Hissen kommer att ansluta mellan plan 1 och vindsplanet.

Den föreslagna placeringen innebär en avvikelse från den gällande detaljplanen genom att tillbyggnaden placeras på punktprickad mark.

Linjen ska vara 100 mm!

Karta för användning vid bygglovshantering ska vara skalenlig.
Linjen ska efter kopiering eller utskrift vara 100 mm lång.

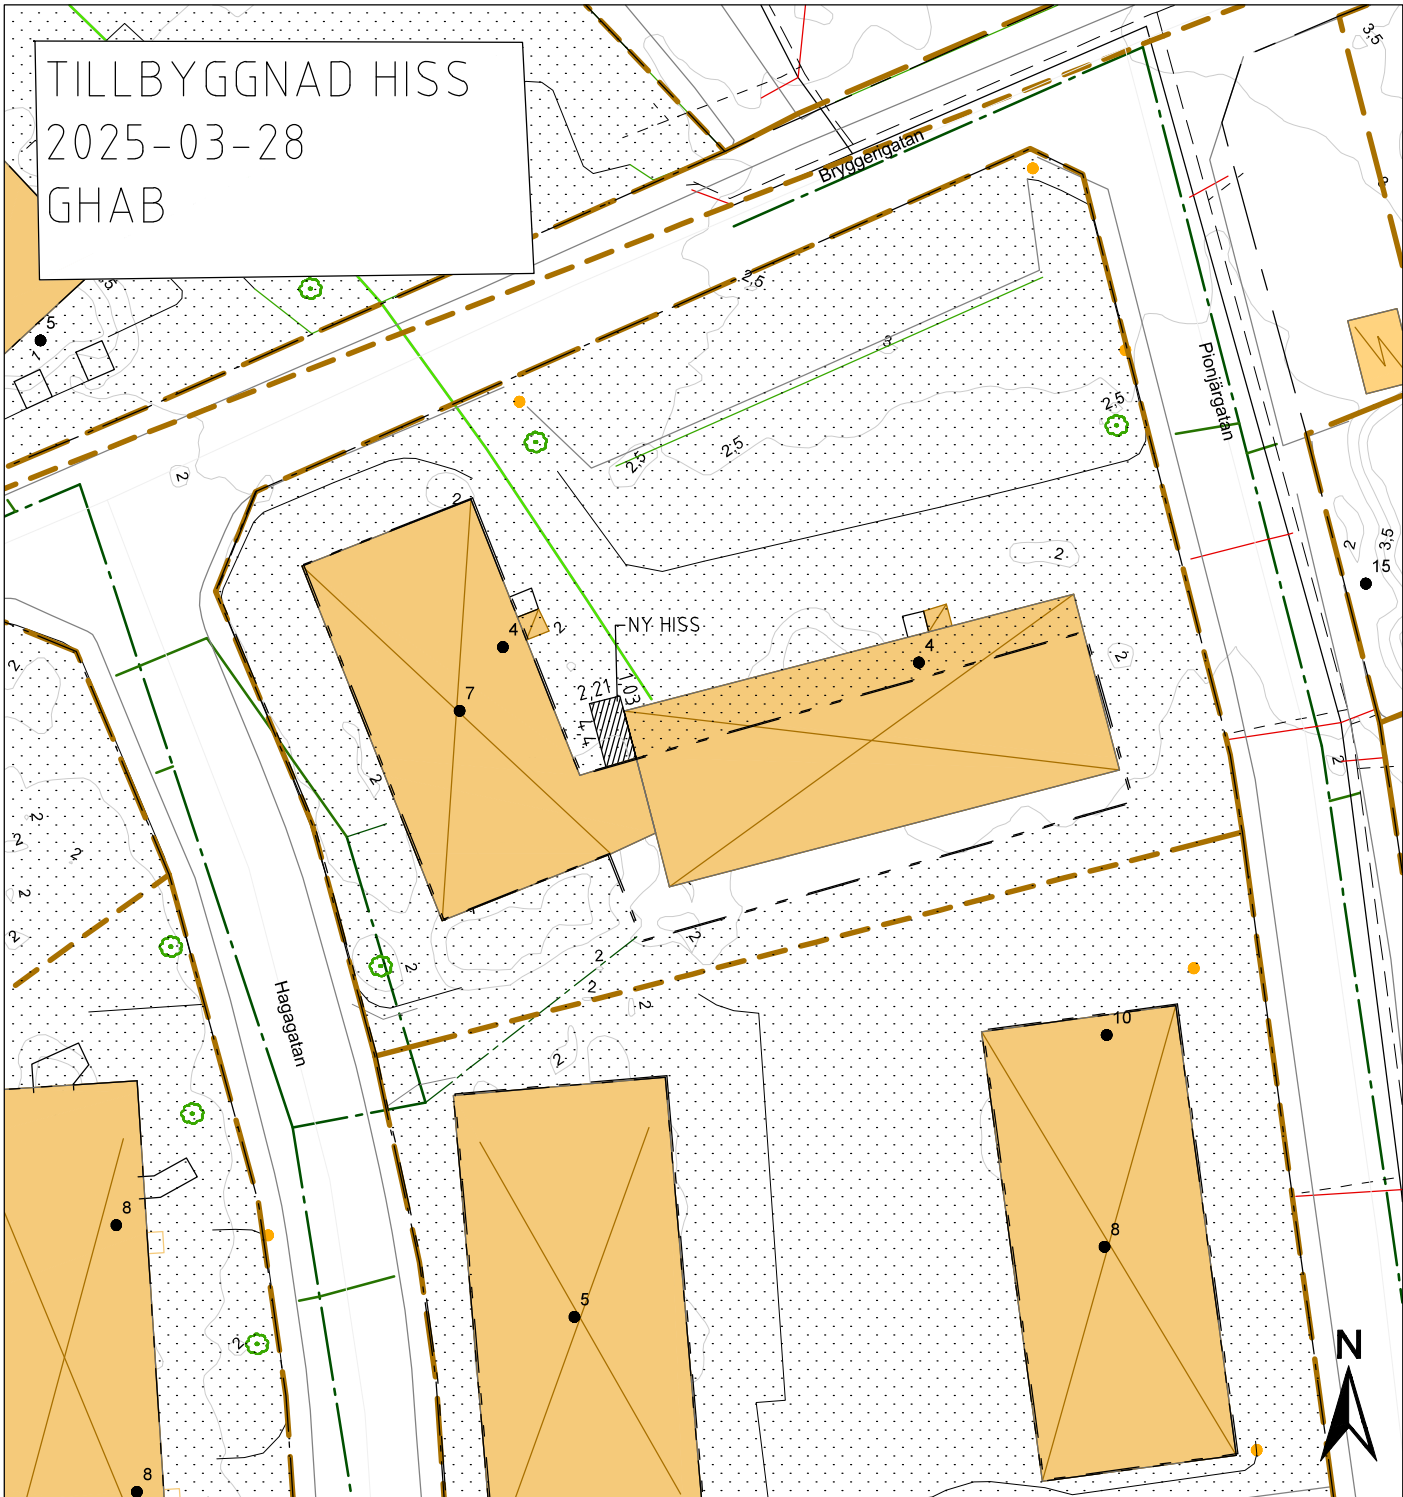

Kartutdrag

Pionjären 1

Datum: 20250321
Adress: Bryggerigatan 4
Kommun: Mönsterås
Fastighetsarea: 2579 m²



Mönsterås kommun
Box 54, 383 22 Mönsterås
Tel 0499-170 00
teknisk@monsteras.se

0 5 10 20 30
Meter
Skala 1:500
Kartan framtagen ur Mönsterås kommuns primärkarta.
Koordinatsystem: Sweref991630. Höjdsystem: RH2000

- Marken får inte förses med byggnad
- Planområdesgräns
- Användningsgräns
- Egenskapsgräns
- Fastighetsgräns
- Kvartergräns
- Vattenledning
- Vattenledning
- Servisledning vatten
- Spillledning
- Servisledning spill
- Dagvattenledning
- Dagvattenledning
- Servisledning dagvatten
- Fiber Stadsnät 201006
- Fjärrvärme Solör 221108
- Höjdkurvor interv. 0,5m



1000

-		-	-	-

BYGGLOVHANDLING



ARKITEKTER OCH INGENJÖRER
VERKSTADSGATAN 13, 572 35 OSKARSHAMN

www.globe.net

UPPDAG NR 25019	RITAD AV MB/KH	HANDLÄGGARE M.BRORSSON
--------------------	-------------------	---------------------------

75019	DATUM	2025-03-28
-------	-------	------------

PIONJÄREN 1
TILLBYGGNAD HISS

PLAN 1

SKALA A1/A3	RITINGSNUMMER
1:100/1:200	A-40-1-101

20 SKALA A1 1:100 / A3 1:200

15.

10.

5-

325

2.

0-

02

S

OL


5

00

Miljö och byggnadsnämnden

MÖNSTERÅS KOMMUN


MBN-2025-449, 2025-04-03

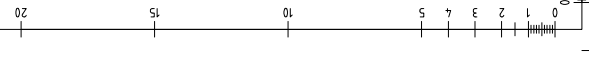

20 SKALA A1 1:100 / A3 1:200

PLAN 3	SKALA A1/A3	RITINGSNUMMER	BET
	1:100/1:200	A-40-1-103	-

MÖNSTERÅS KOMMUN
Miljö- och byggnadsnämnden

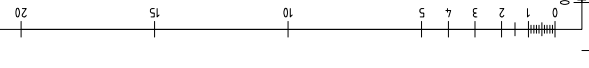


20 SKALA A1 1:100 / A3 1:200

PLAN 3	SKALA A1/A3	RITINGSNUMMER	BET
	1:100/1:200	A-40-1-103	-

MÖNSTERÅS KOMMUN
Miljö- och byggnadsnämnden

FÖRKLARINGAR

RYNING
NY BYGGDEL

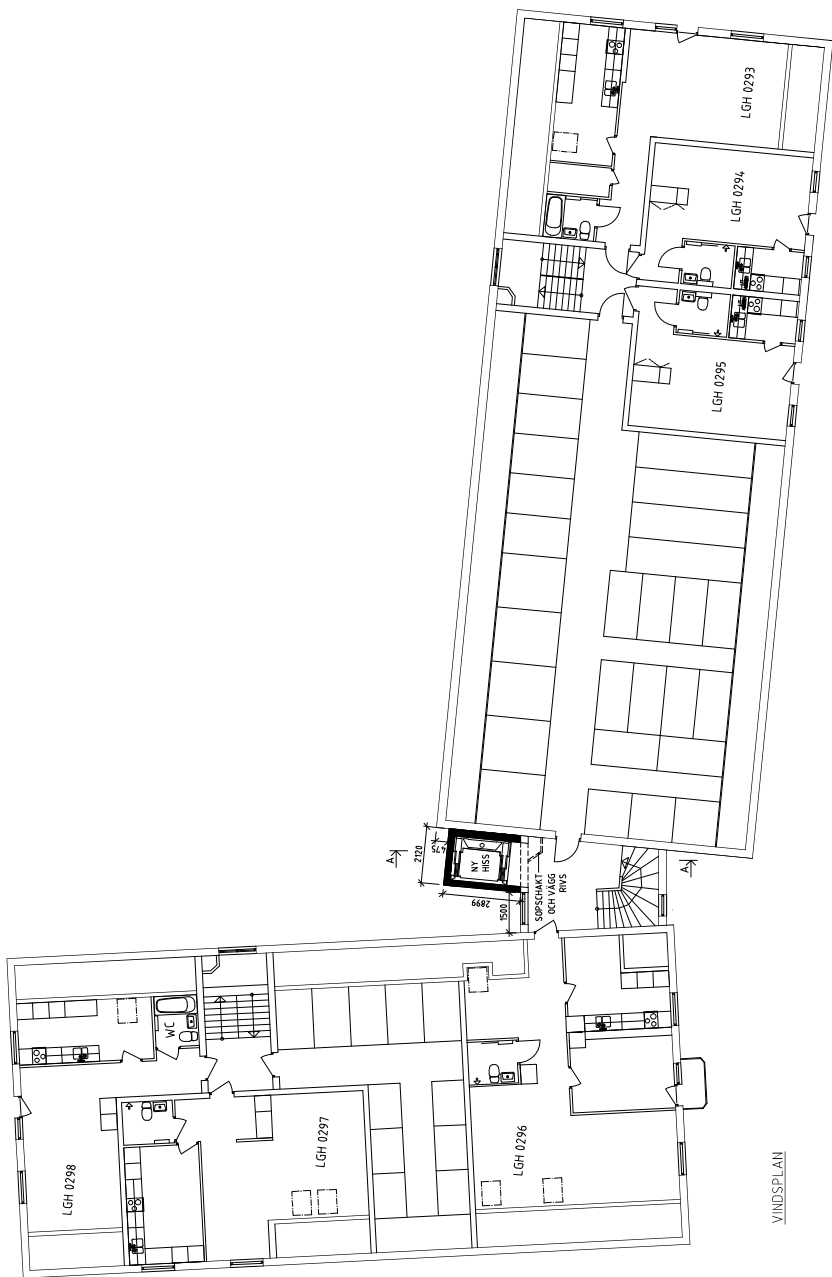


BYGGLOVHANDLING



UPDRAG NR
25019

DATA
2023-03-28

PROJEKTANT
PIONJÄREN 1

TILLBYGGNAD HISS



SKALA A1/A3
1:100/1:200

BYGGNADSRIS
A-40-1-104

BYG

FÖRKLARINGAR

RYNING
NY BYGGDEL

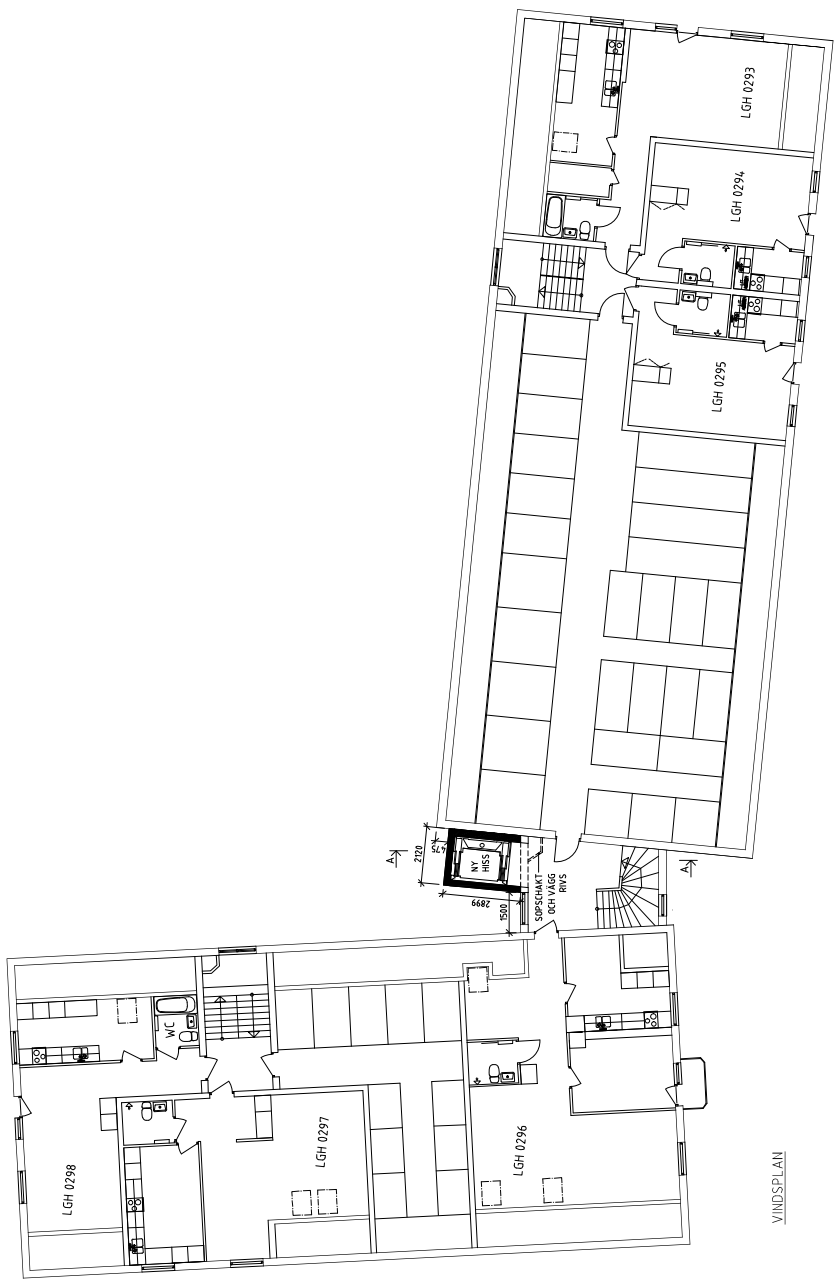

BYGGLOVHANDLING					
UPPRÅG NR	25019				
BYGGLOV NR	25019				
BYGGLOV AV	MB/KH				
HANDSKRIFTER	MBORSON				



MBN-2025-449, 2025-04-03

PIONJÄREN 1
TILLBYGGNAD HISS

SKALA A1/A3
1:100/1:200

20 SKALA A1:100 / A3:1200

15

10

5

0

1

30

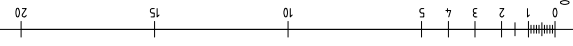

20 5KAI A A1 1.100 / A3 1.200

SKALA A1/A3	RITINGSNUMMER
-------------	---------------

MÖNSTERÅS KOMMUN
Miljö- och byggnadsnämnden
MBN-2025-449, 2025-04-03